




01 Planta Implantação e Urbanismo
ESCALA 1 : 250


LEGENDA

- EDIFICAÇÕES
- PASSARELAS
- PISO INTERTRAVADO
- SEIXO ROLADO
- AREIA
- GRAMA
- VEGETAÇÃO EXISTENTE
- VEGETAÇÃO NOVA (PALMEIRA "RABO DE RAPOSA") 8 un.


PREFEITURA:		CAU/CREA:	
CORPO DE BOMBEIROS:			
PROJETO ARQUITETÔNICO			
OBRA: REFORMA E CONSTRUÇÃO - SESC LER DE GURUPI		ASSINATURAS: Autor do projeto: ENG. TATIELLE SOARES DA SILVA	
ENDEREÇO: RUA 09, QUADRA A1, AL 03, 60 - SETOR PARQUE PRIMAVERA, GURUPI - TO		Proprietário: SERVIÇO SOCIAL DO COMÉRCIO - SESC - ADMINISTRAÇÃO REGIONAL NO ESTADO DO TOCANTINS	
AUTOR DO PROJETO: ENG. TATIELLE SOARES DA SILVA			
PROPRIETÁRIO: SERVIÇO SOCIAL DO COMÉRCIO - SESC - ADM. REGIONAL NO ESTADO DO TOCANTINS			
CONTEÚDO: PLANTA DE IMPLANTAÇÃO E URBANISMO			
ESCALA: Indicada		DATA: Setembro 2023	01/07

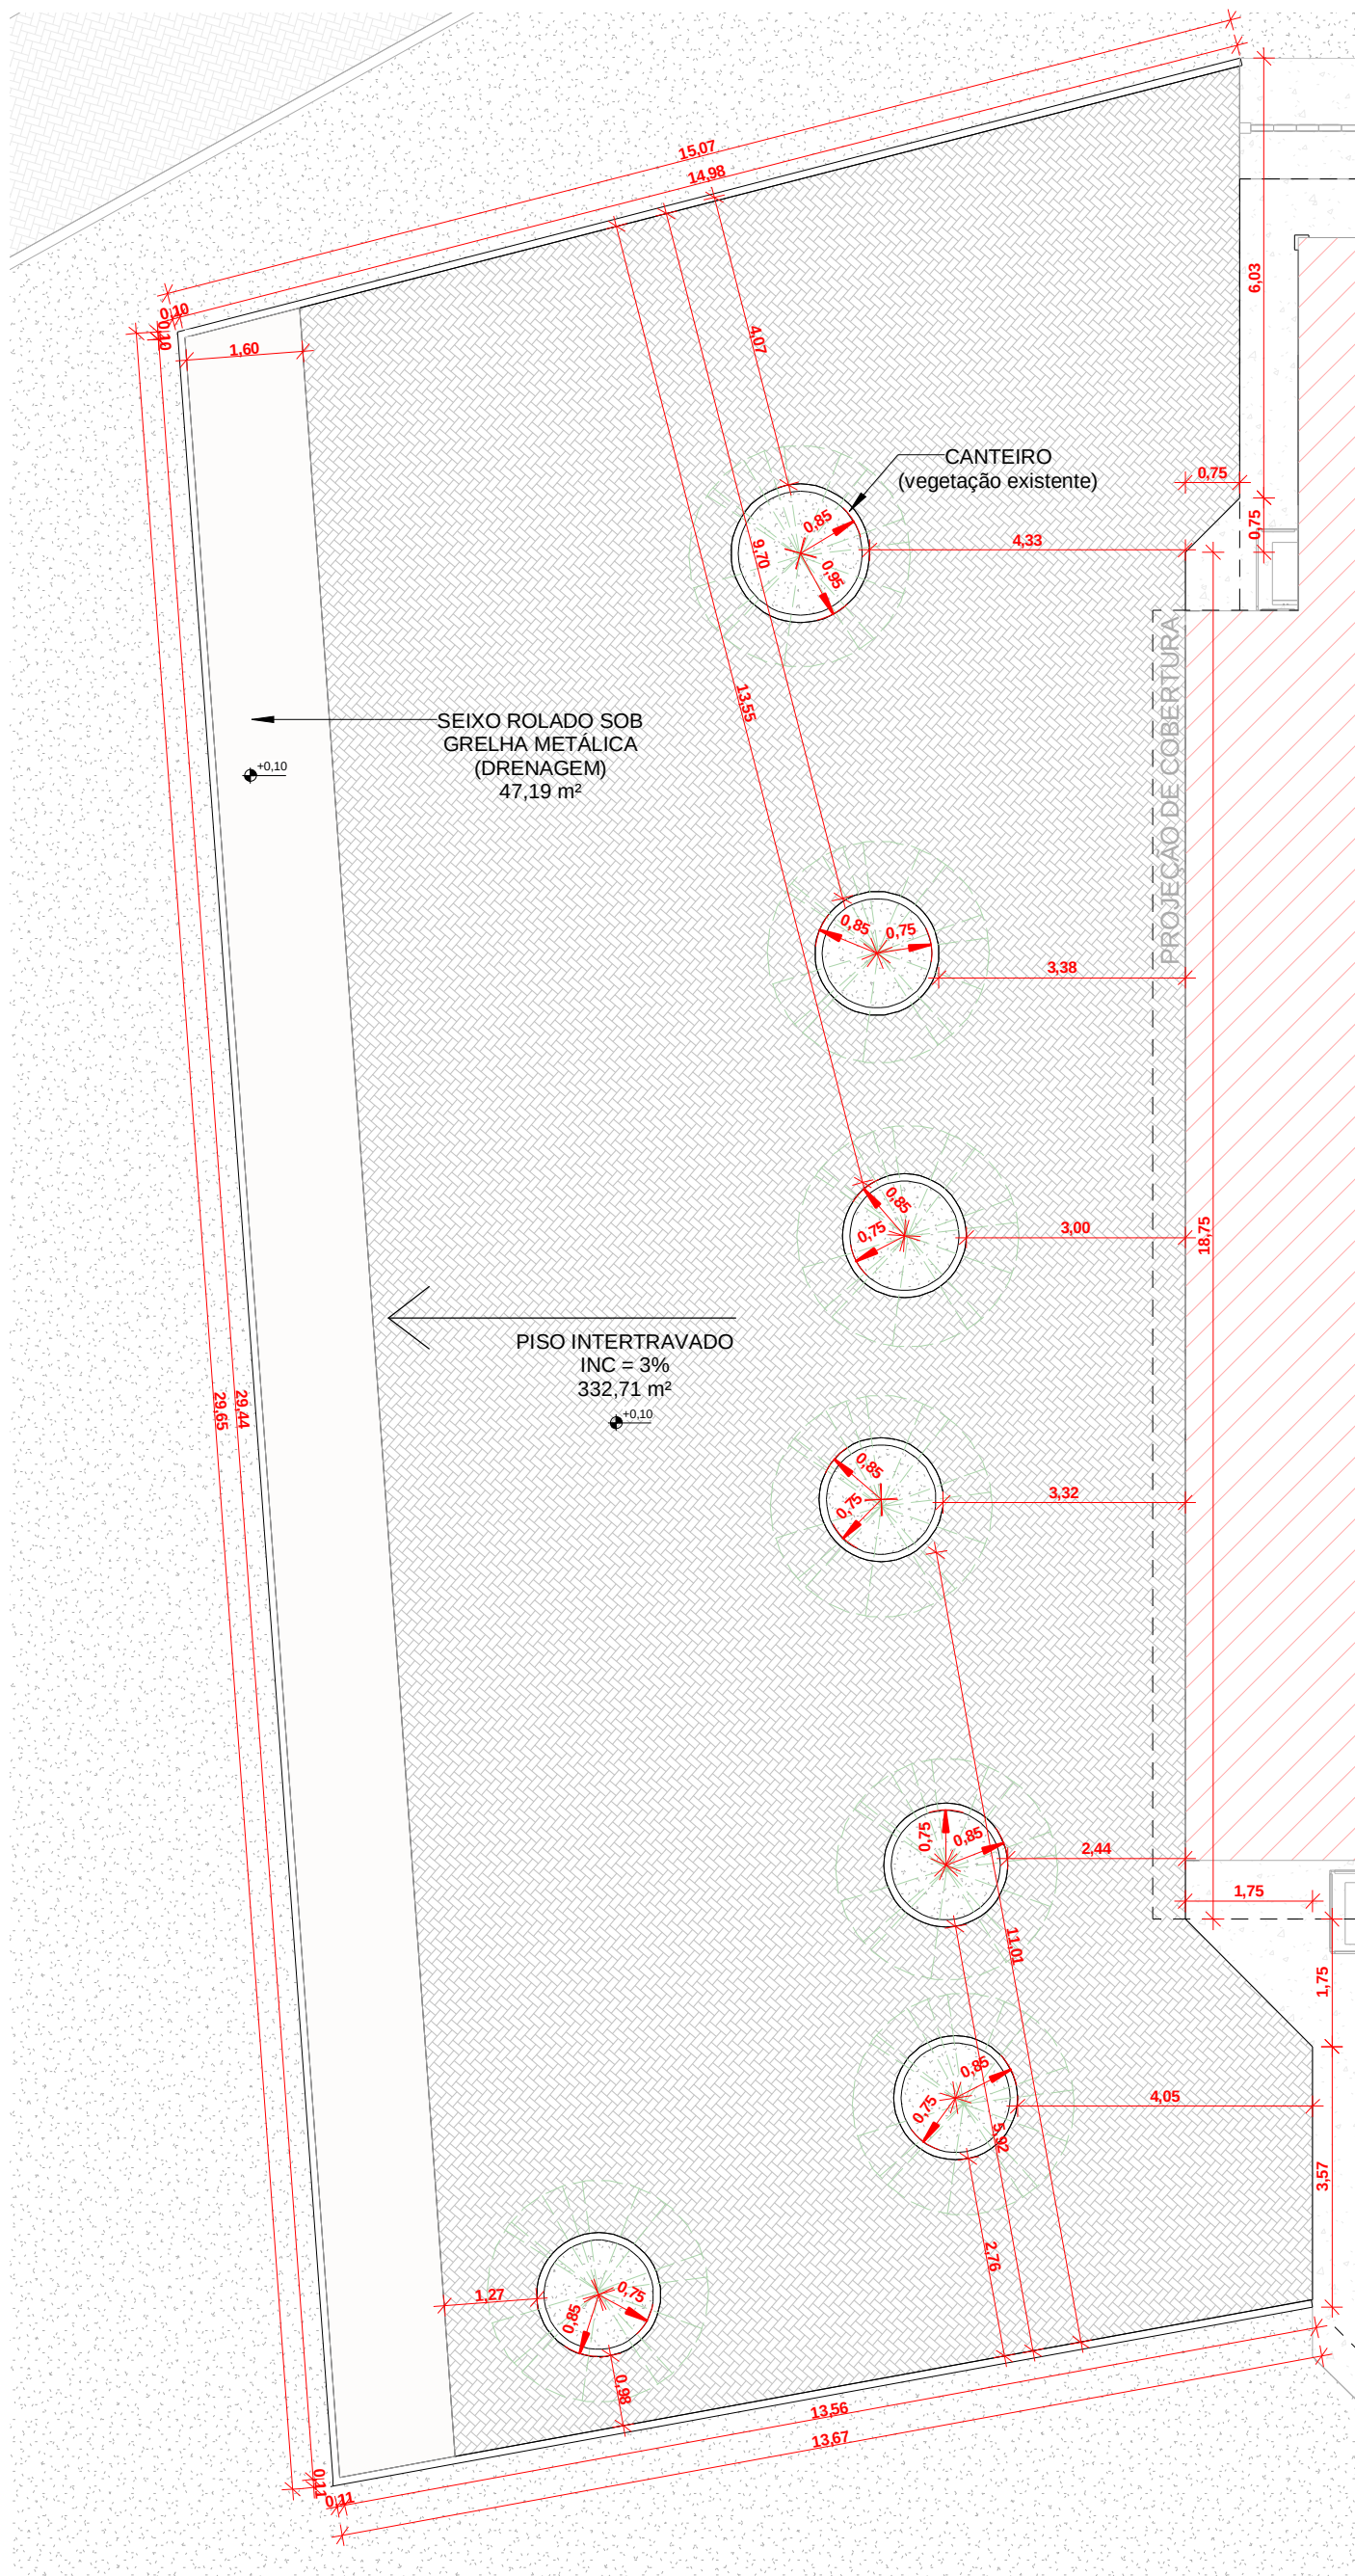


02 Det. Calçamento em Piso Intertravado - Planta Baixa
ESCALA 1:100

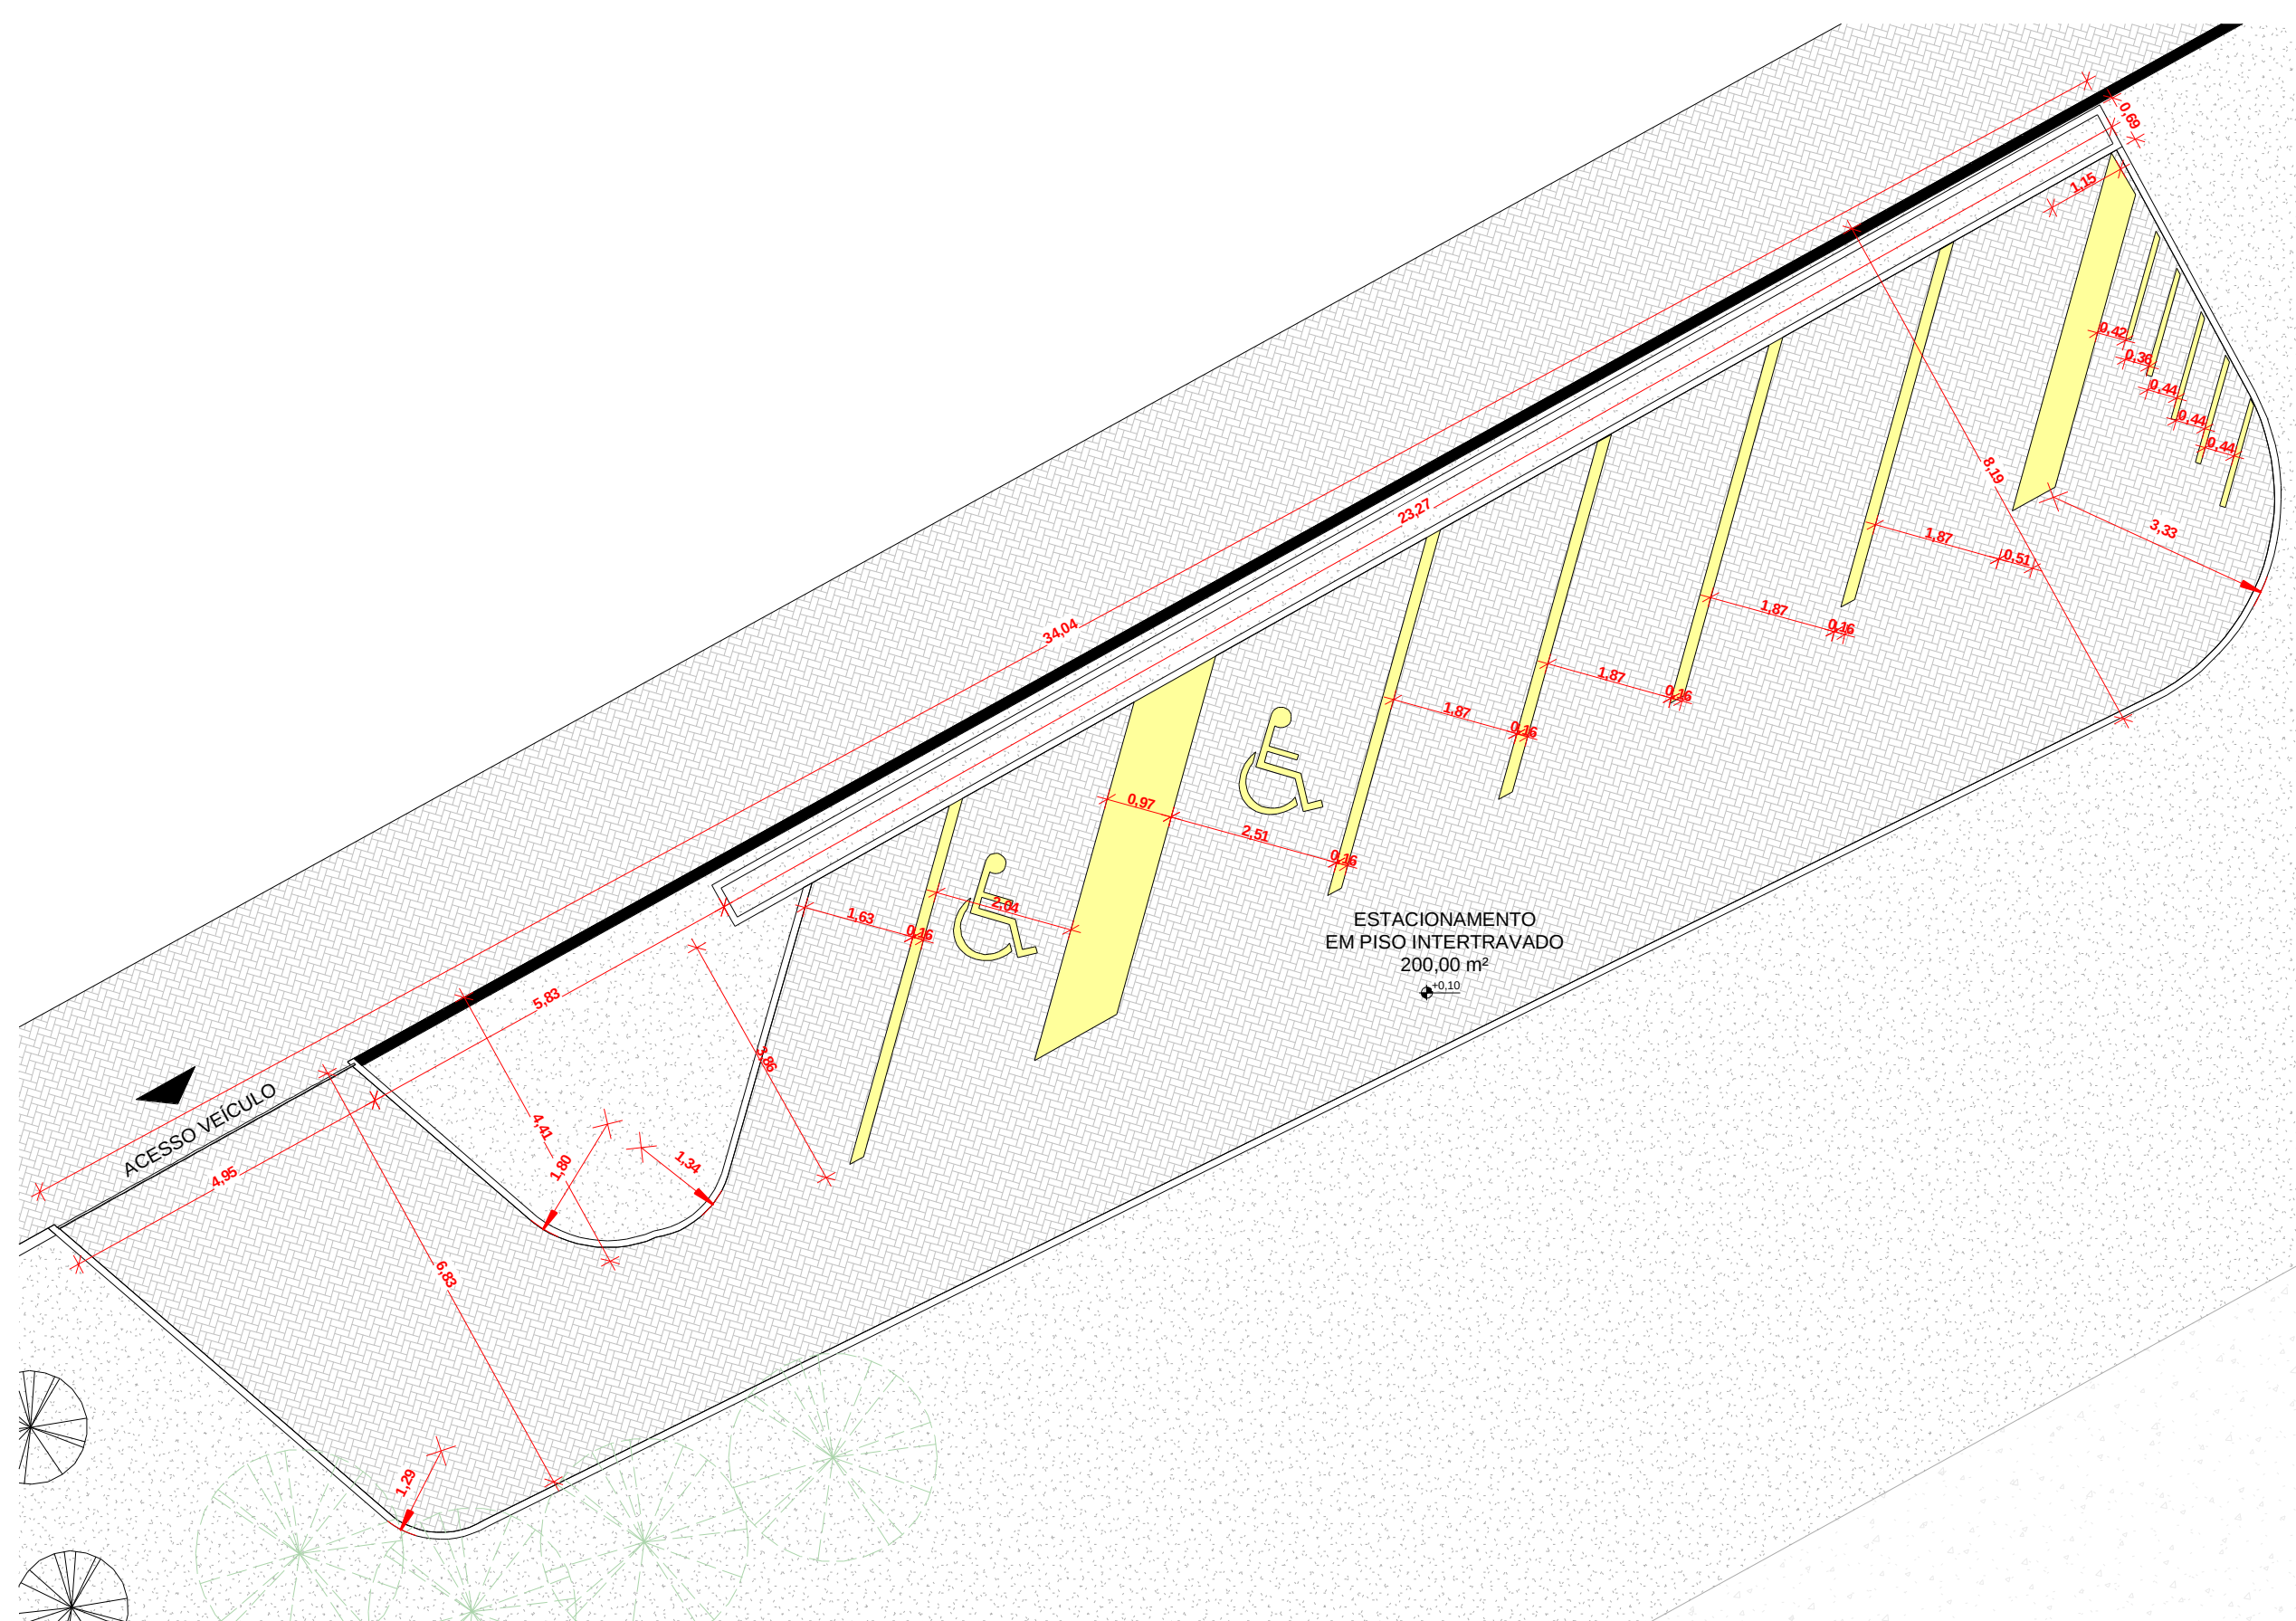


03 Det. Estacionamento - Planta Baixa
ESCALA 1:100

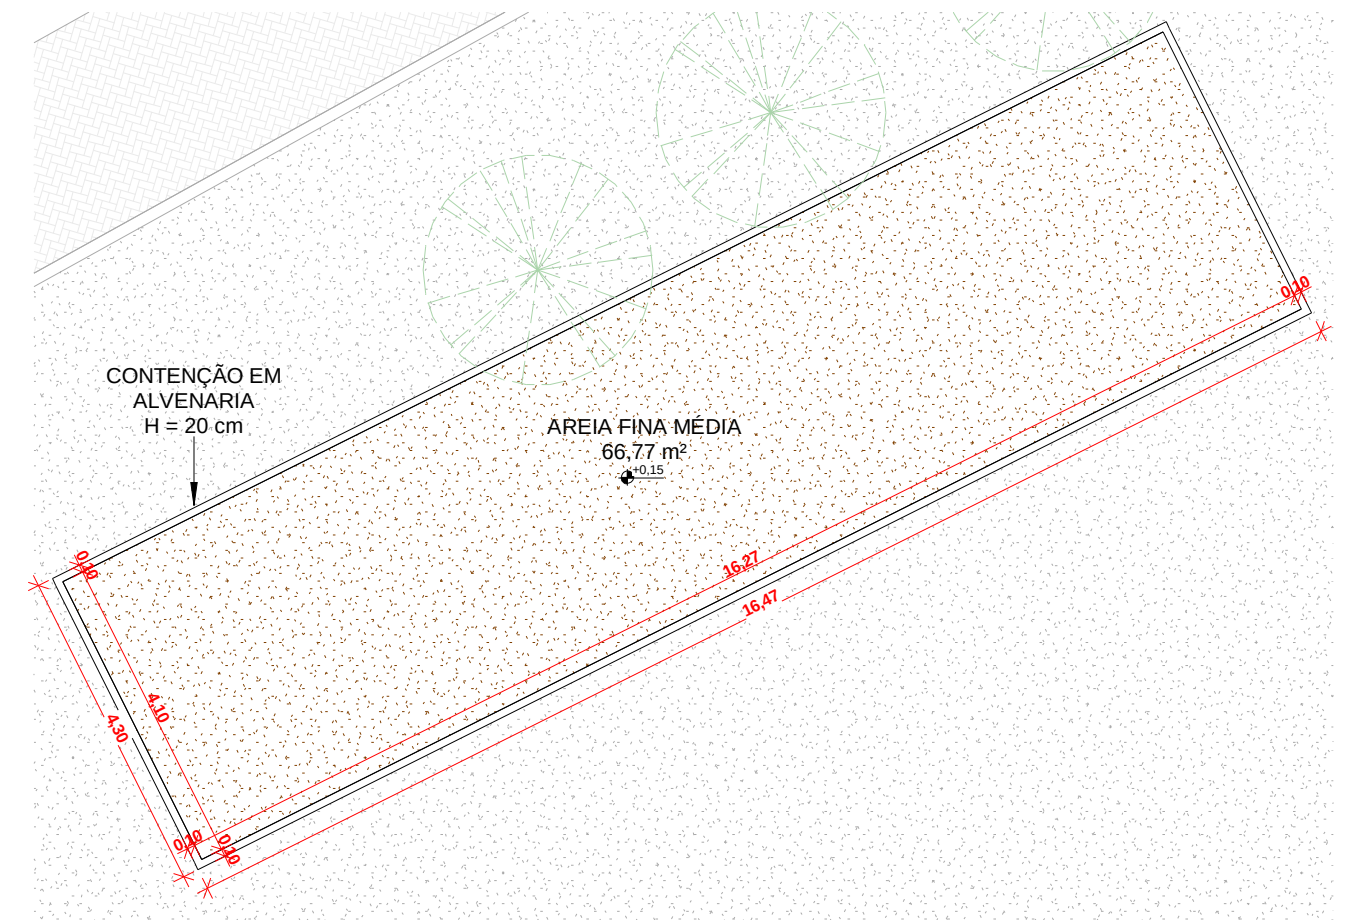


04 Det. Caixa de Areia - Planta Baixa
ESCALA 1:100

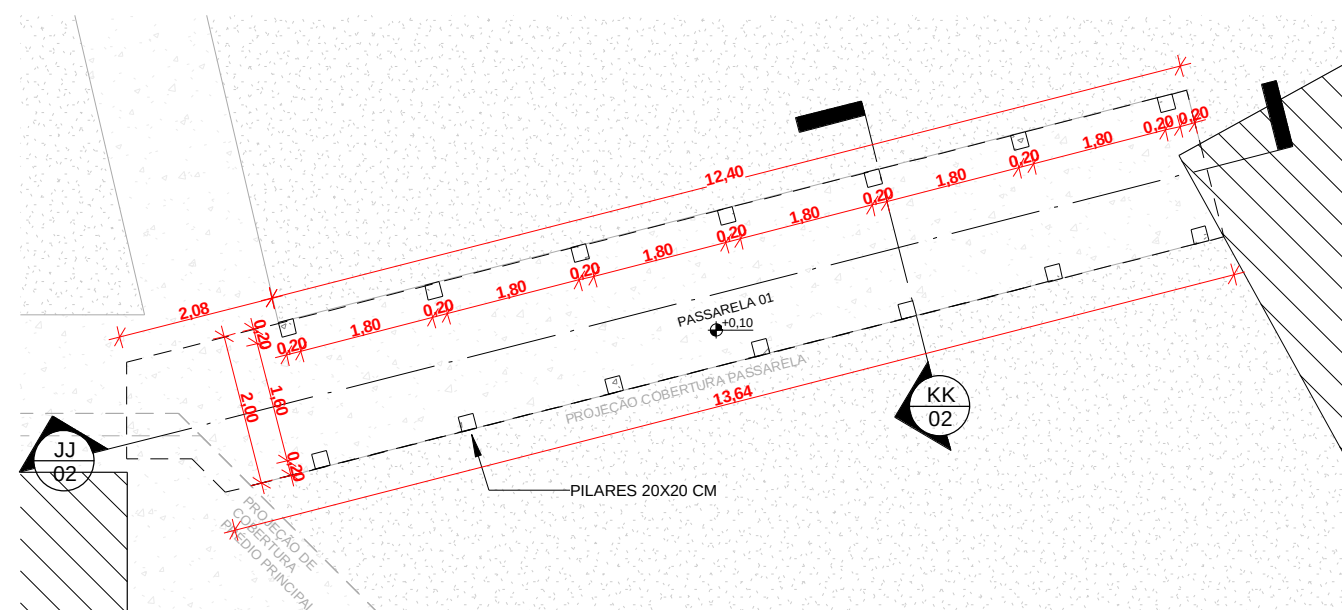


05 Passarela 01 - Planta Baixa
ESCALA 1:100

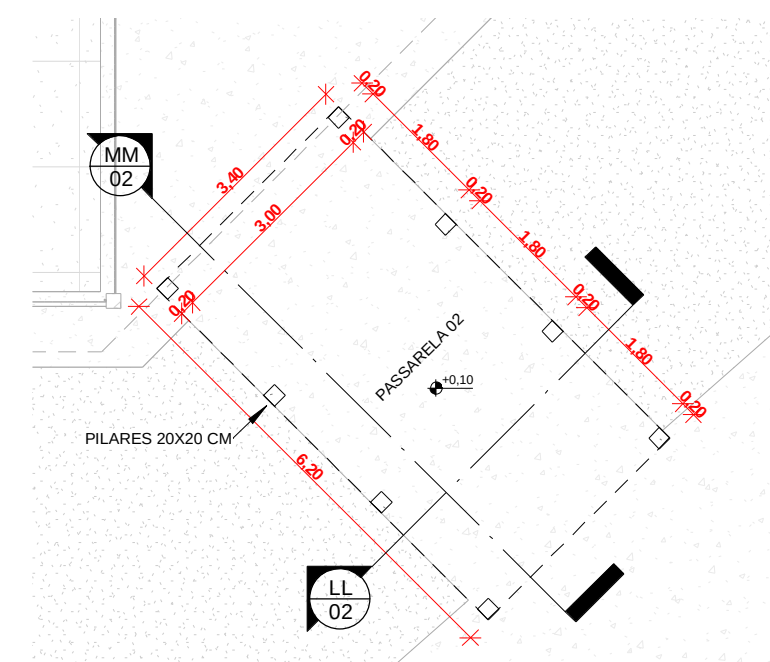


06 Passarela 02 - Planta Baixa
ESCALA 1:100

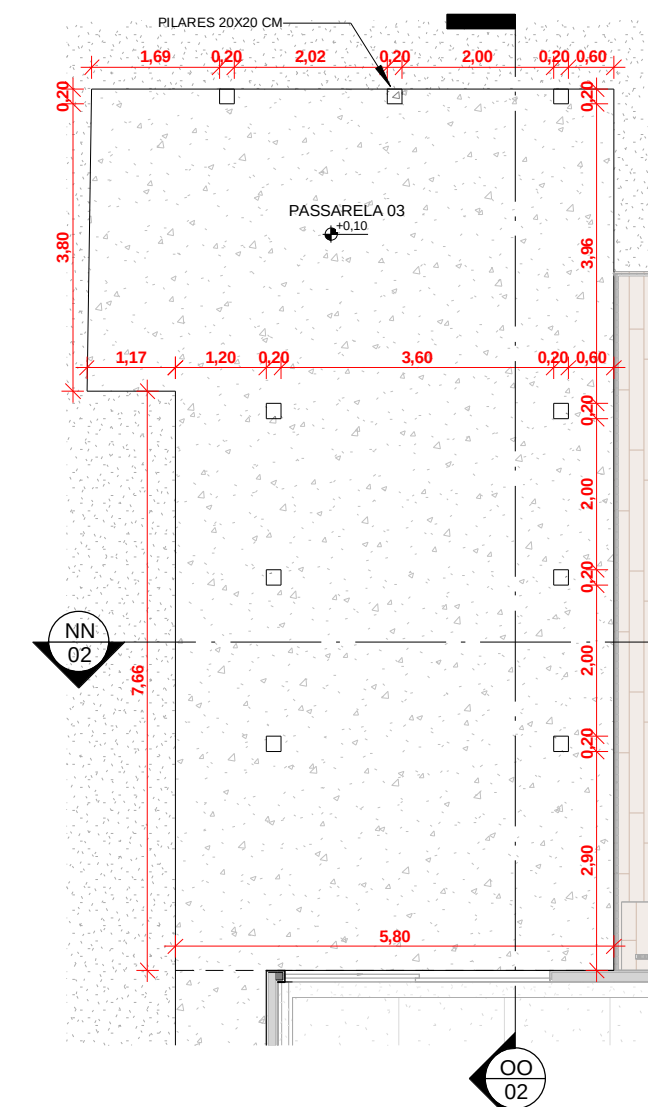


07 Passarela 03 - Planta Baixa
ESCALA 1:100

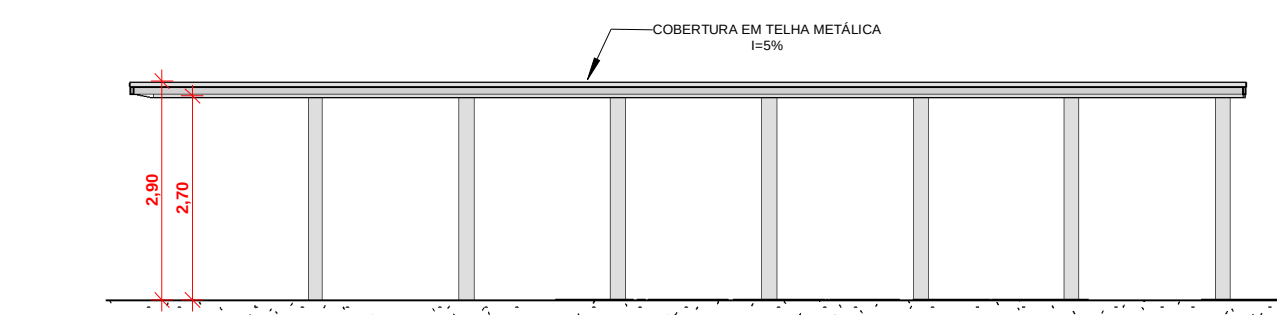


08 Det. Passarela 01 - Corte JJ
ESCALA 1:100

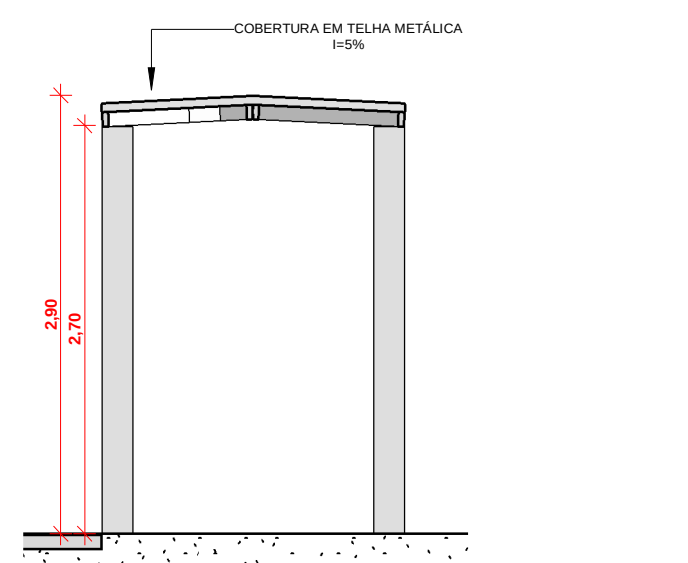

09 Det. Passarela 01 - Corte KK
ESCALA 1:50

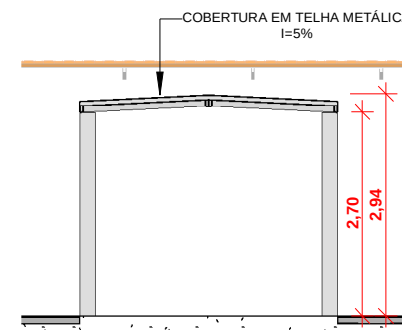


10 Det. Passarela 02 - Corte LL
ESCALA 1:100

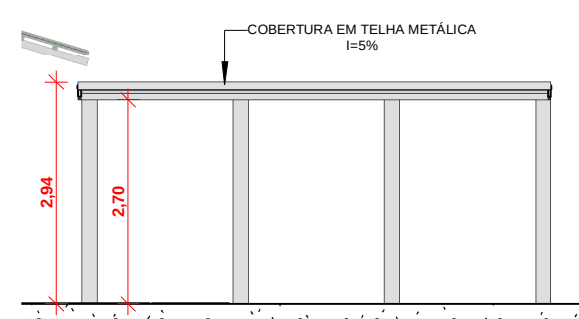

11 Det. Passarela 02 - Corte MM
ESCALA 1:100




12 Det. Passarela 03 - Corte NN
ESCALA 1:100

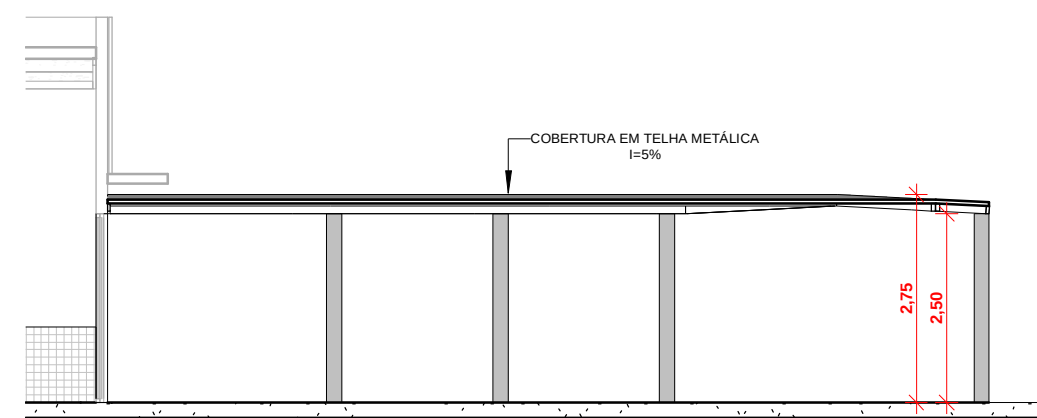


13 Det. Passarela 03 - Corte OO
ESCALA 1:100

PREFEITURA:		CAU/CREA:	
CORPO DE BOMBEIROS:			
PROJETO ARQUITETÔNICO			
OBRA: REFORMA E CONSTRUÇÃO - SESC LER DE GURUPI		ASSINATURAS: Autor do projeto: ENG. TATIELLE SOARES DA SILVA Proprietário: SERVIÇO SOCIAL DO COMÉRCIO - SESC - ADMINISTRAÇÃO REGIONAL NO ESTADO DO TOCANTINS	
ENDEREÇO: RUA 09, QUADRA A1, AL 03, 60 - SETOR PARQUE PRIMAVERA, GURUPI - TO			
AUTOR DO PROJETO: ENG. TATIELLE SOARES DA SILVA			
PROPRIETÁRIO: SERVIÇO SOCIAL DO COMÉRCIO - SESC - ADM. REGIONAL NO ESTADO DO TOCANTINS			
CONTEÚDO: DETALHAMENTOS CORTES PASSARELAS			
		ESCALA: Indicada	DATA: Setembro 2023
		02/08	

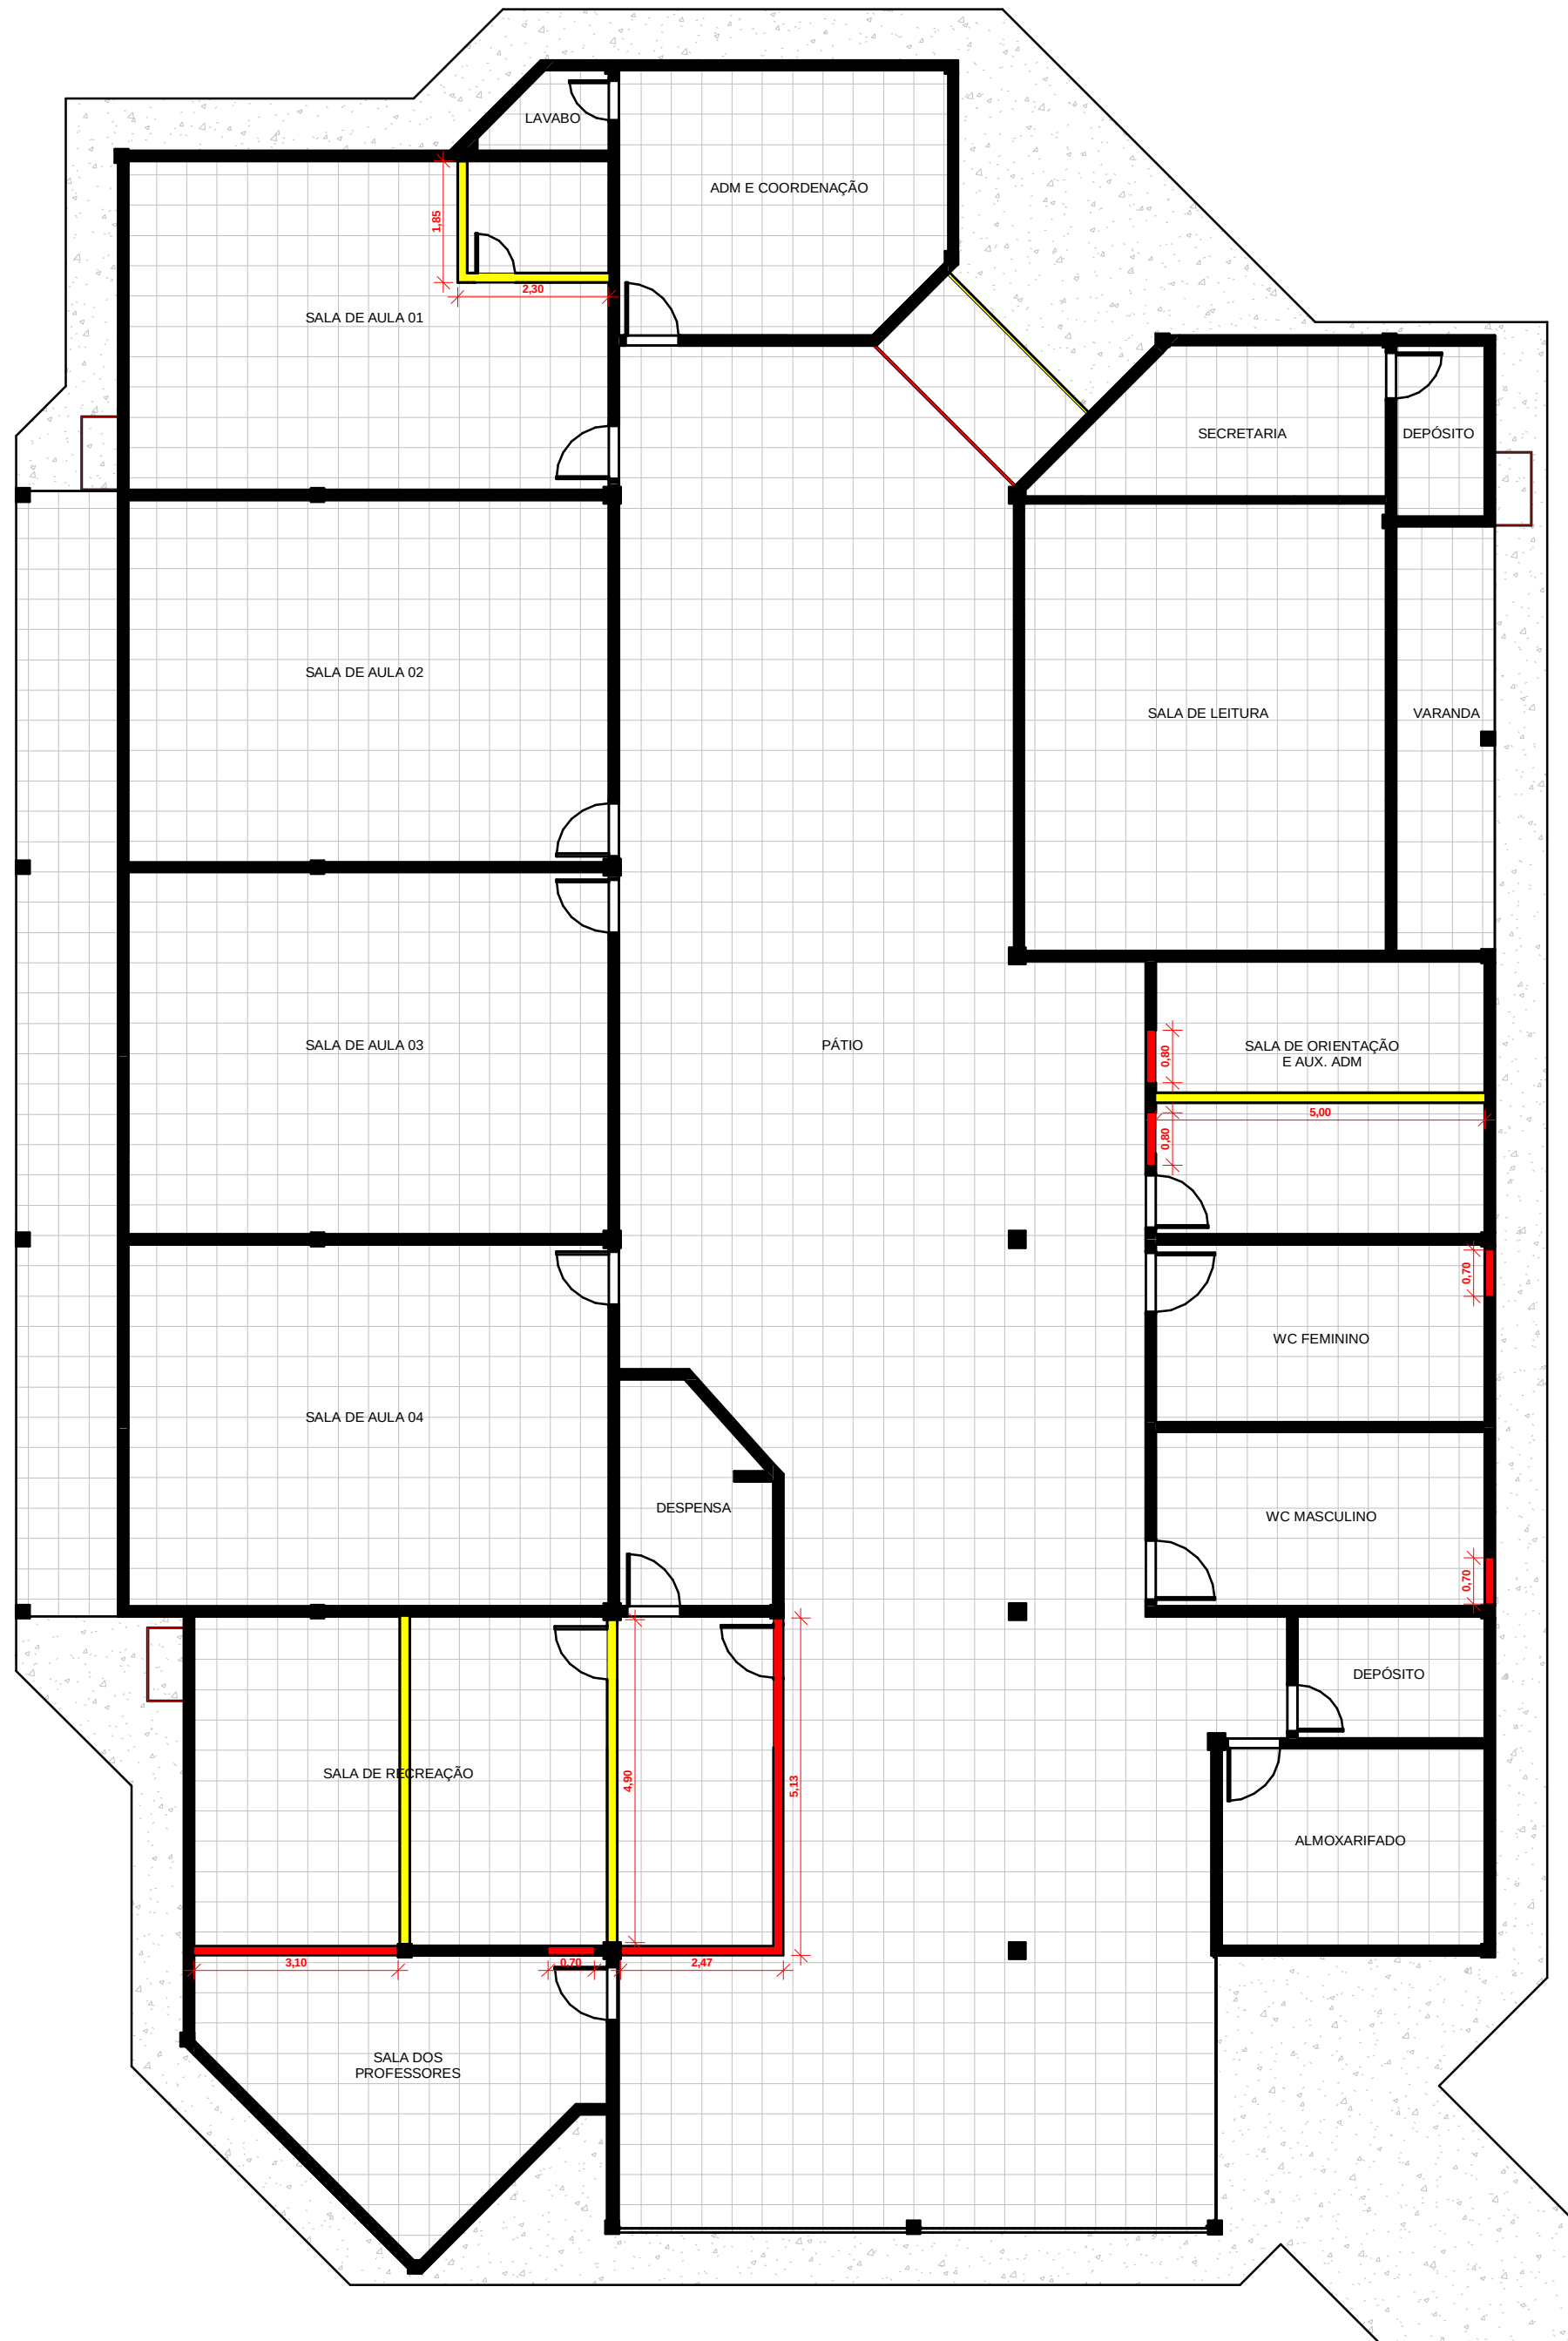

14 Planta de Reforma - Prédio Principal
ESCALA 1 : 100

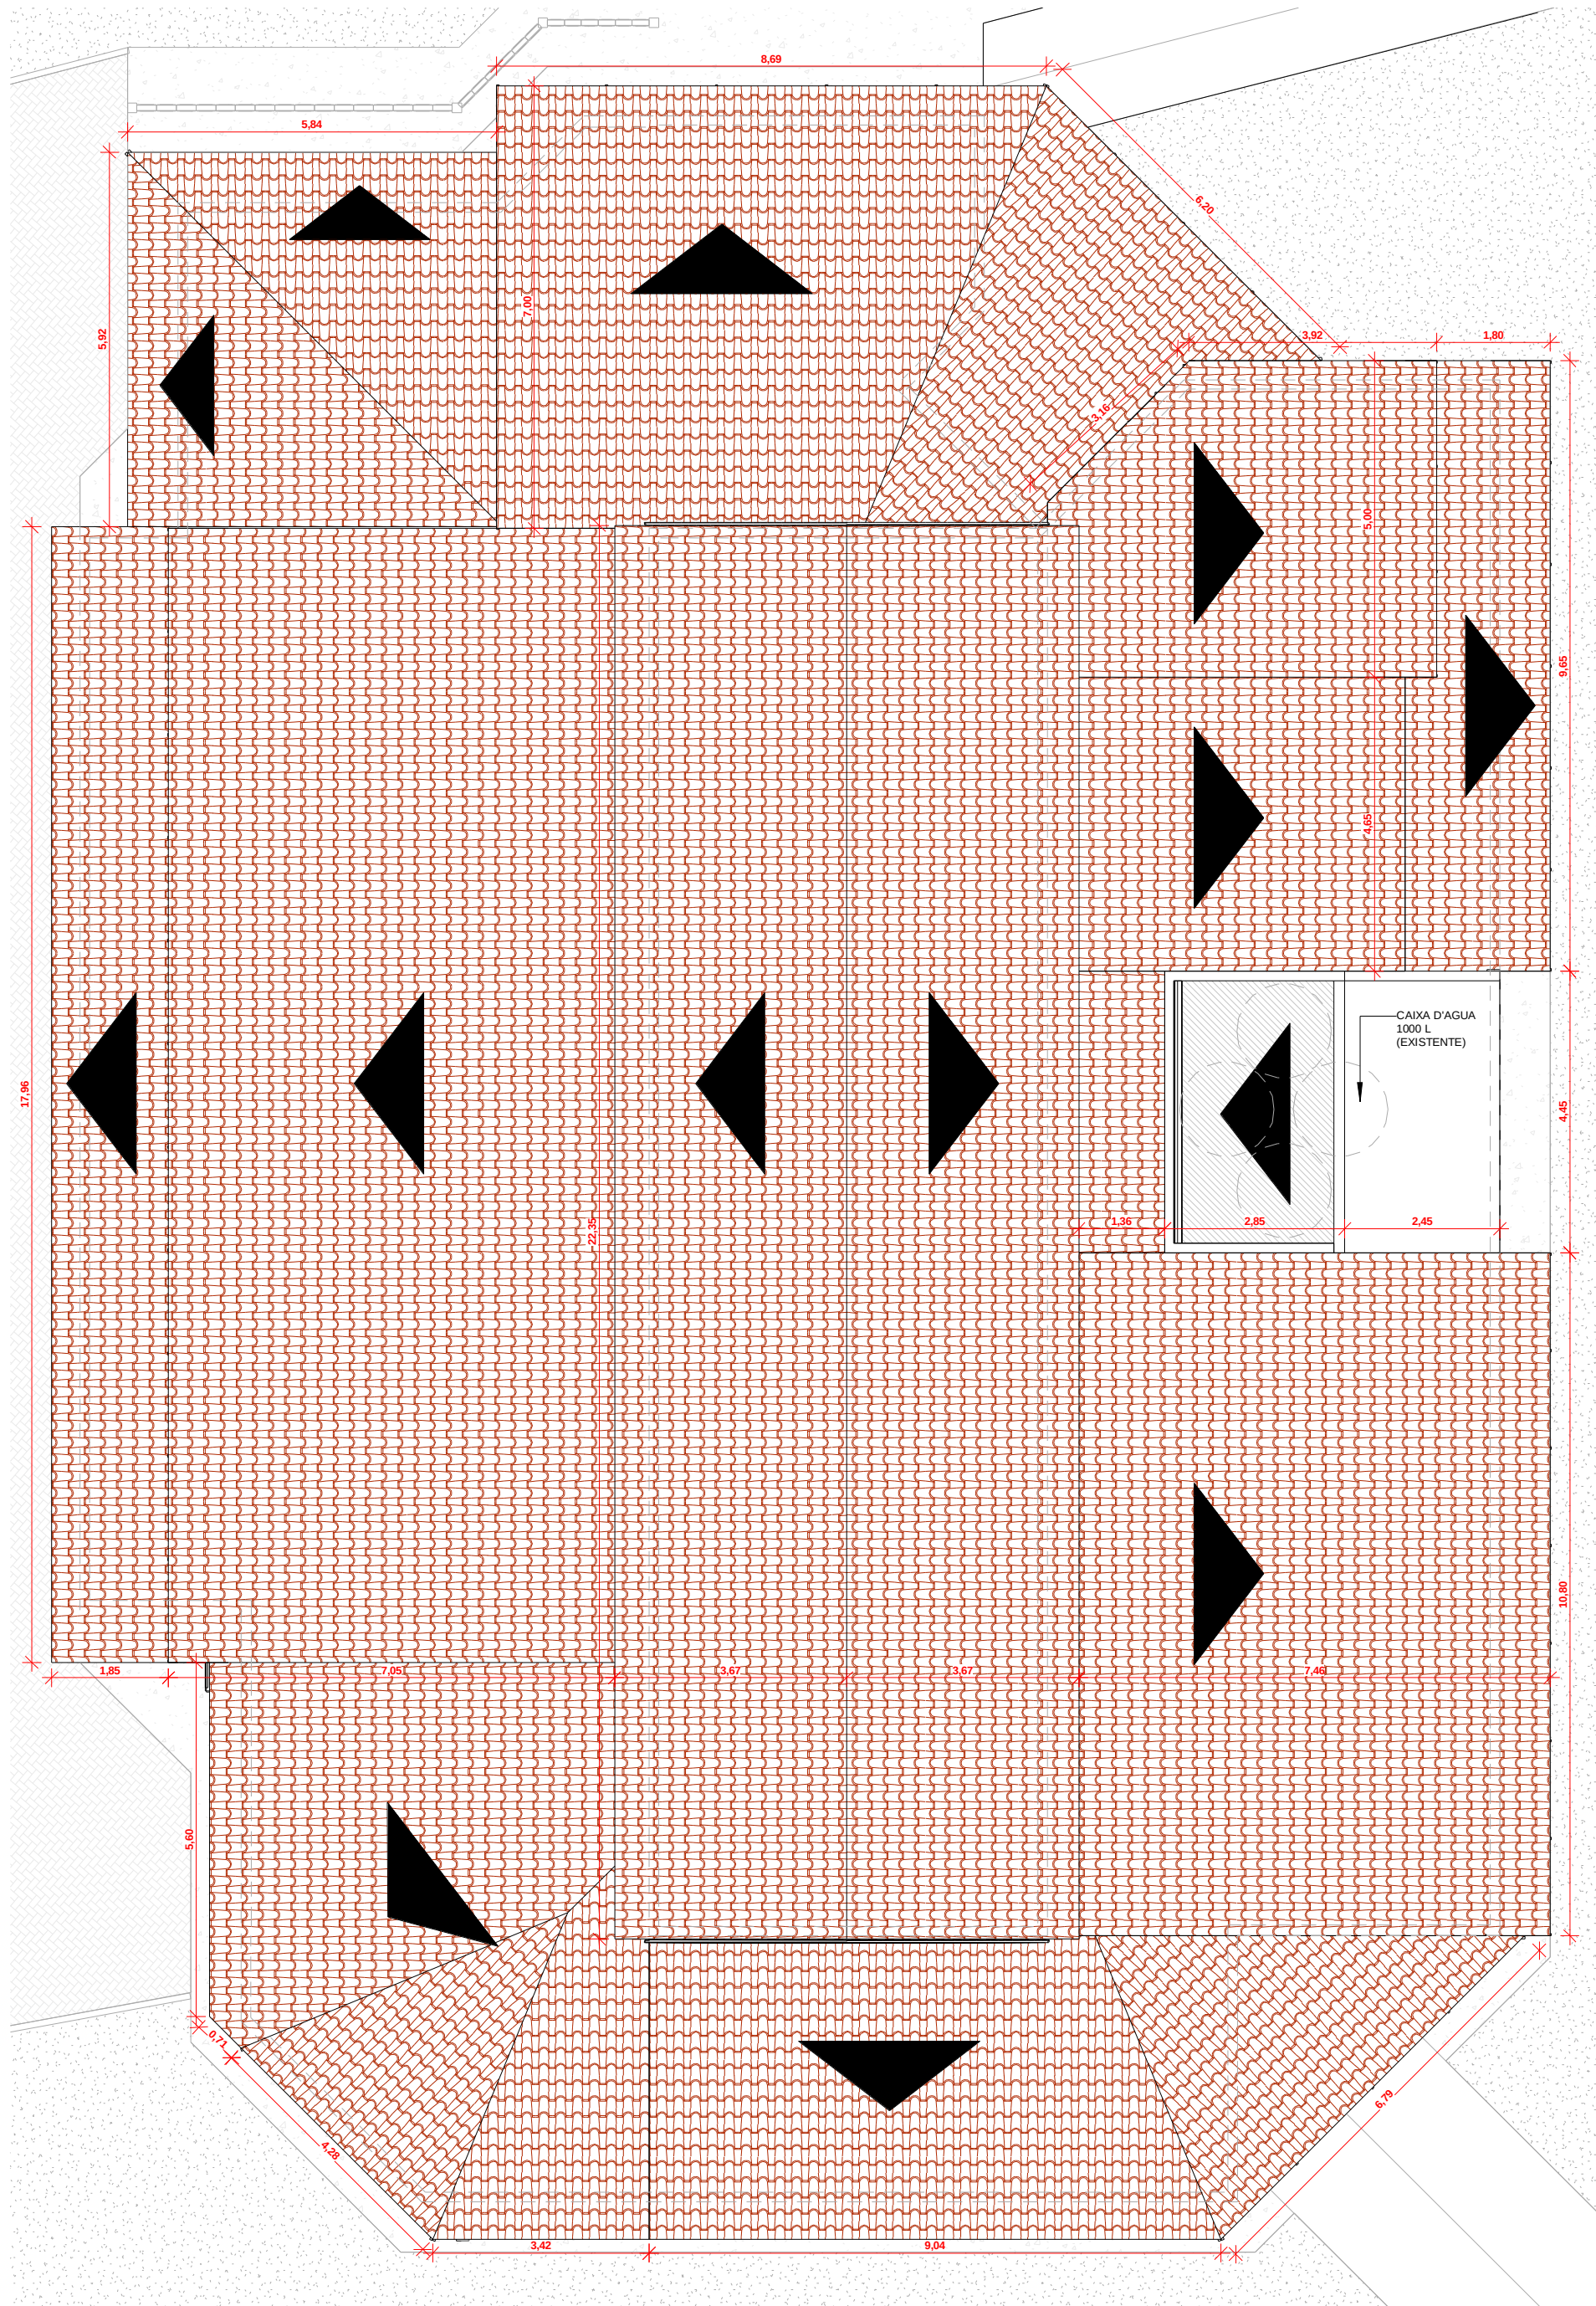


15 Planta de Cobertura - Prédio Principal
ESCALA 1 : 100

LEGENDA


- PAREDE À CONSTRUIR
- PAREDE À DEMOLIR
- PAREDE À MANTER

NOTAS:


- Todas as paredes externas e internas com tijolo aparente serão rebocadas preservando vigas e pilares.
- Todo o piso será trocado pelo piso especificado nas plantas de paginação.
- Todo o forro interno será trocado por forro mineral 60x60 cm, conforme projeto de paginação de forro.
- Pintura interna das edificações será na cor Prata fina - Coral.
- As coberturas das passarelas não são ligadas às coberturas das edificações, apenas sobrepostas, como é representado nos cortes e vistas.

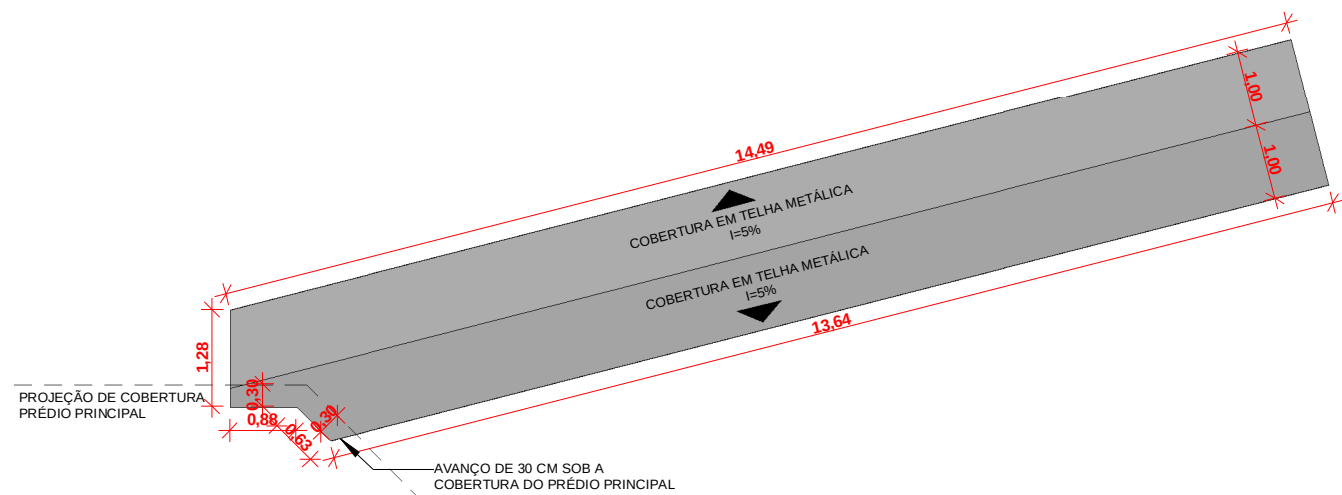

17 Passarela 01 - Cobertura
ESCALA 1 : 100

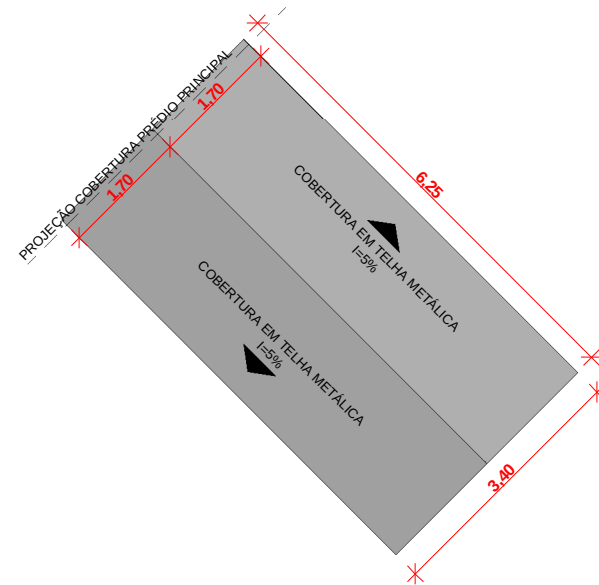


18 Passarela 02 - Cobertura
ESCALA 1 : 100

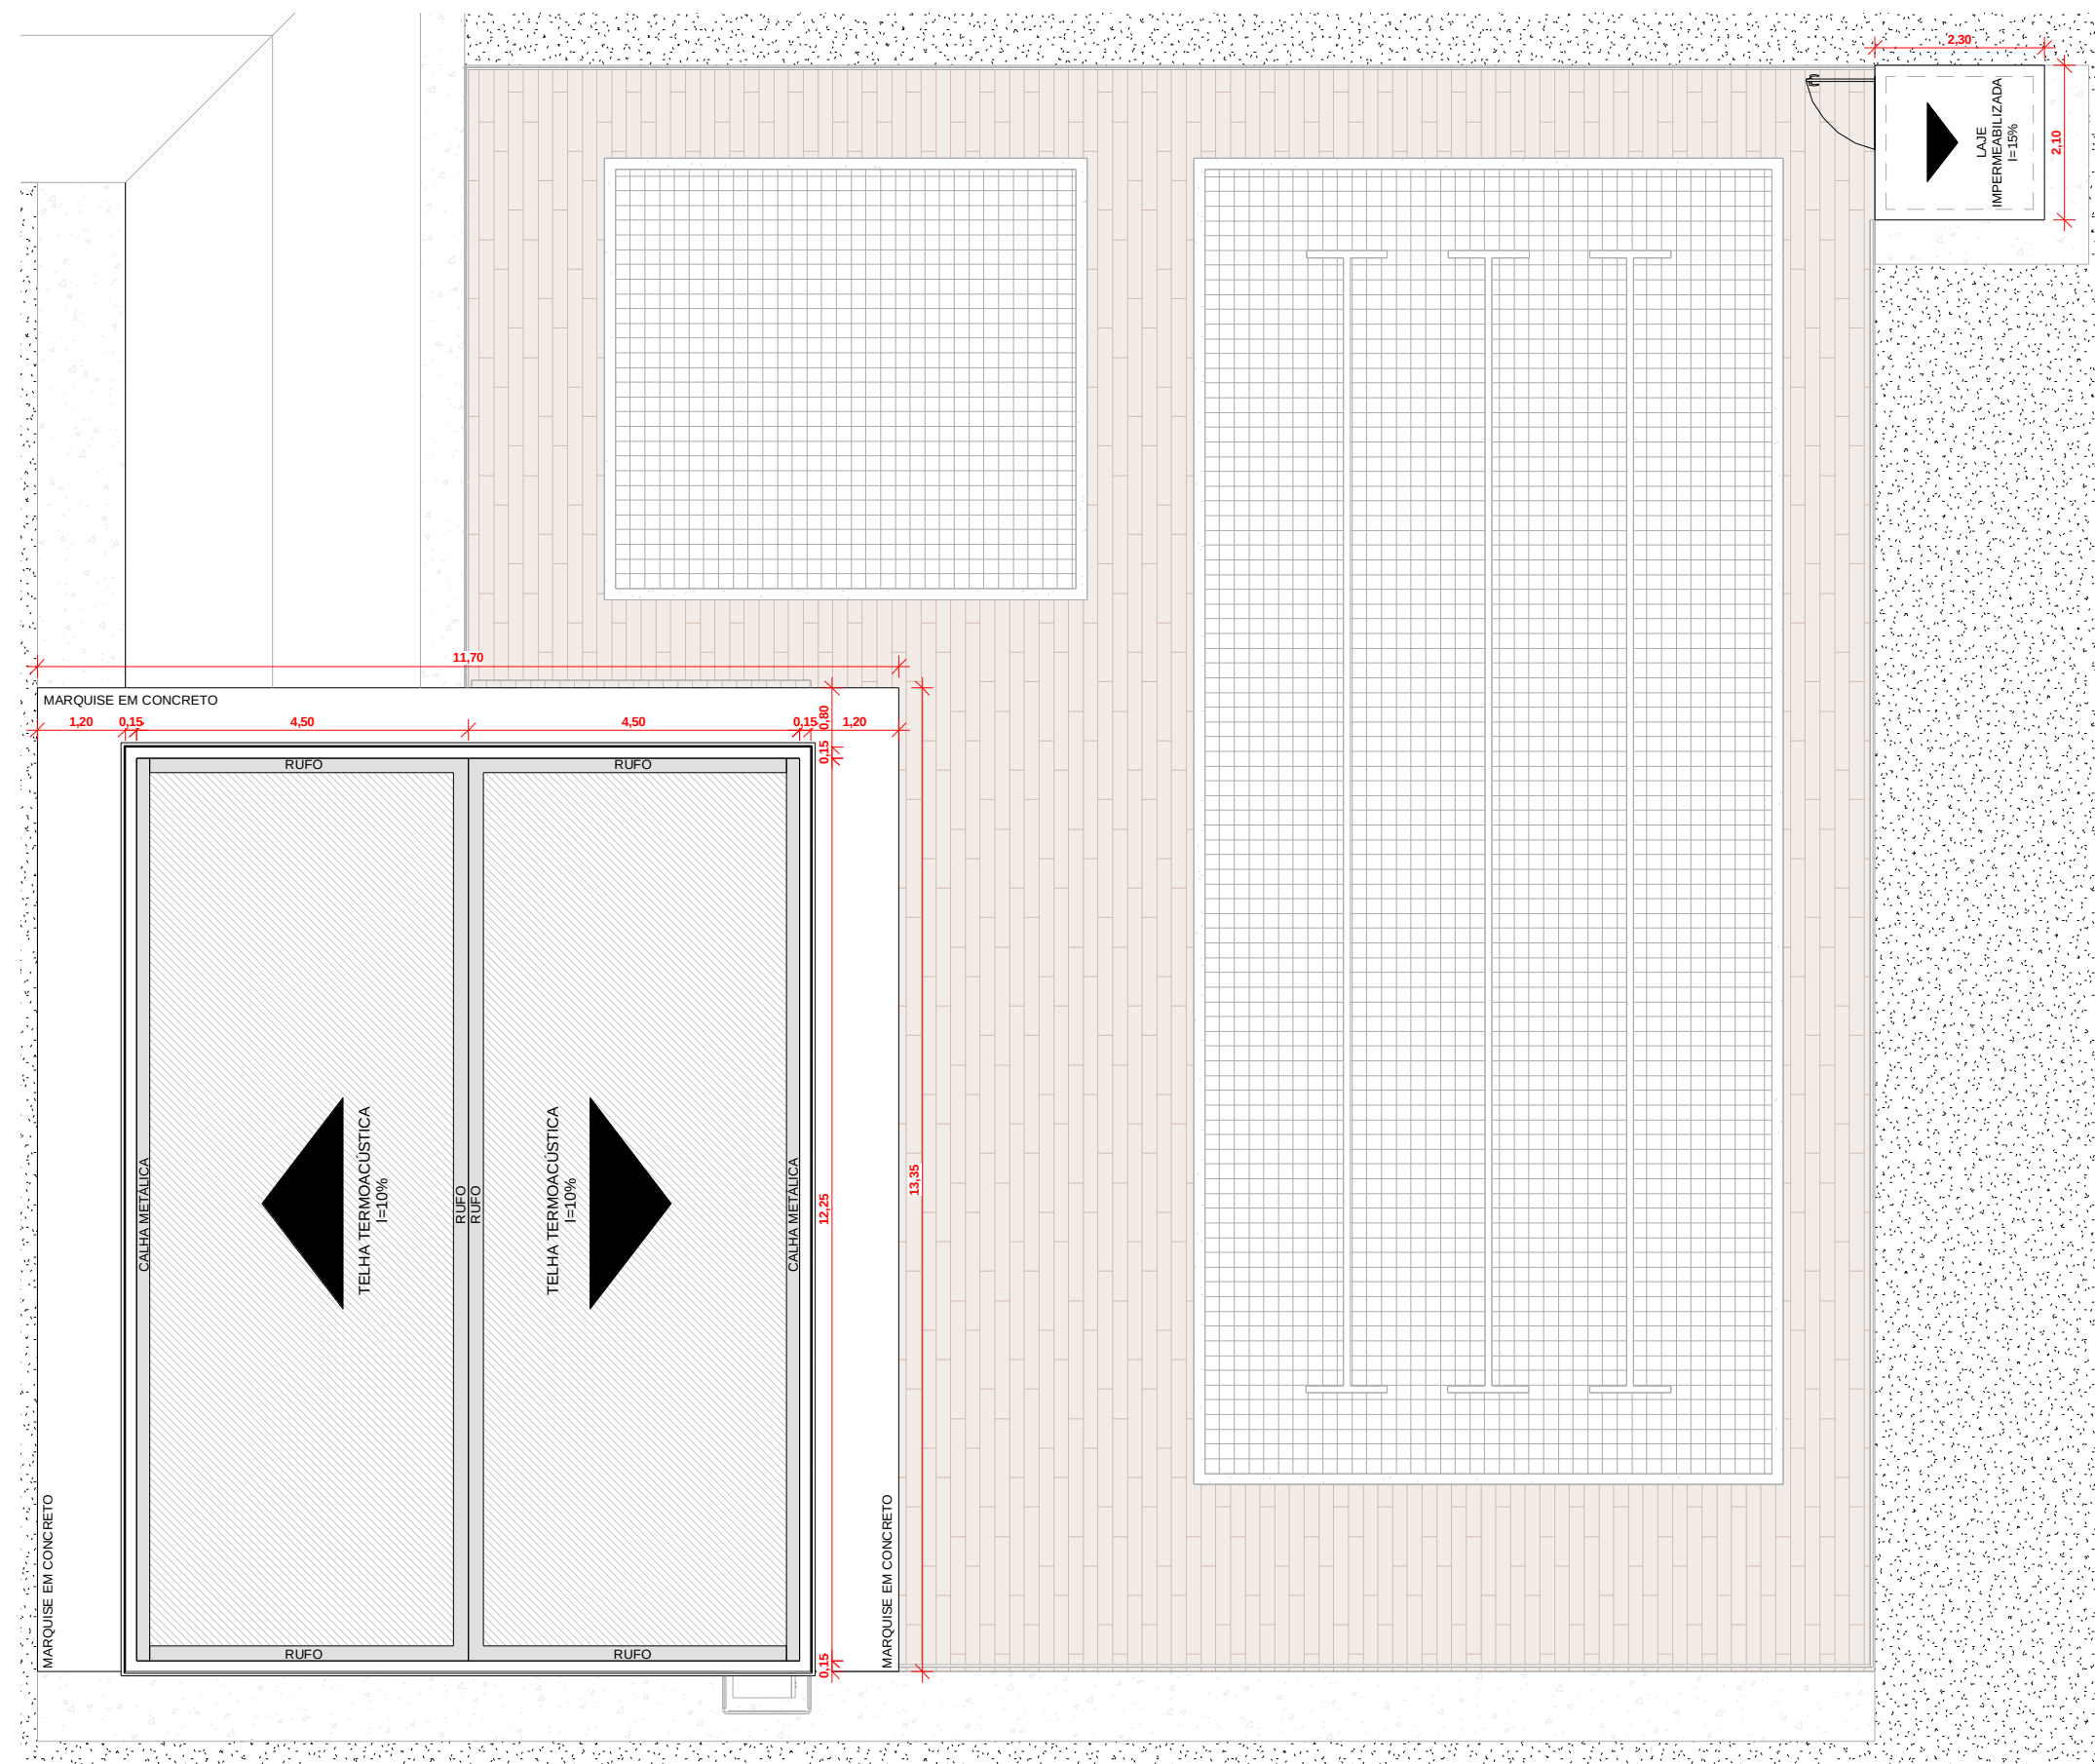

16 Planta de Cobertura - Sala Multiuso
ESCALA 1 : 100


MATERIAIS

- TELHA TRAPEZOIDAL, TERMOACÚSTICA SANDUICHE - NÚCLEO EM PIR 30 MM, COR DO AÇO SUPERIOR BRANCO, COR DO FORRO METÁLICO BRANCO - MARCA ISOESTE OU SIMILAR
- CUMEEIRA TRAPEZOIDAL PRÉ - PINTADO COR BRANCO MARCA ISOESTE OU SIMILAR

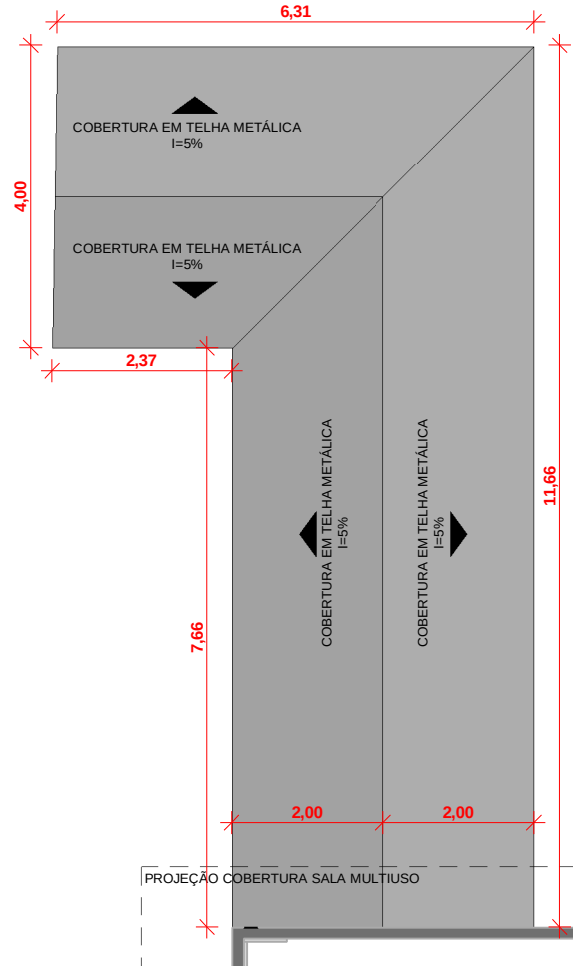

19 Passarela 03 - Cobertura
ESCALA 1 : 100

PREFEITURA:	CAU/CREA:
CORPO DE BOMBEIROS:	
PROJETO ARQUITETÔNICO	
OBRA: REFORMA E CONSTRUÇÃO - SESC LER DE GURUPI	ASSINATURAS: Autor do projeto: ENG. TATIELLE SOARES DA SILVA Proprietário: SERVIÇO SOCIAL DO COMÉRCIO - SESC - ADMINISTRAÇÃO REGIONAL NO ESTADO DO TOCANTINS
ENDEREÇO: RUA 09, QUADRA A1, AL 03, 60 - SETOR PARQUE PRIMAVERA, GURUPI - TO	
AUTOR DO PROJETO: ENG. TATIELLE SOARES DA SILVA	
PROPRIETÁRIO: SERVIÇO SOCIAL DO COMÉRCIO - SESC - ADM. REGIONAL NO ESTADO DO TOCANTINS	
	CONTEÚDO: PLANTA DE COBERTURA PRÉDIO PRINCIPAL PLANTA DE COBERTURA SALA MULTIUSO PLANTA DE COBERTURA PASSARELAS
ESCALA: Indicada	DATA: Setembro 2023
	03/08

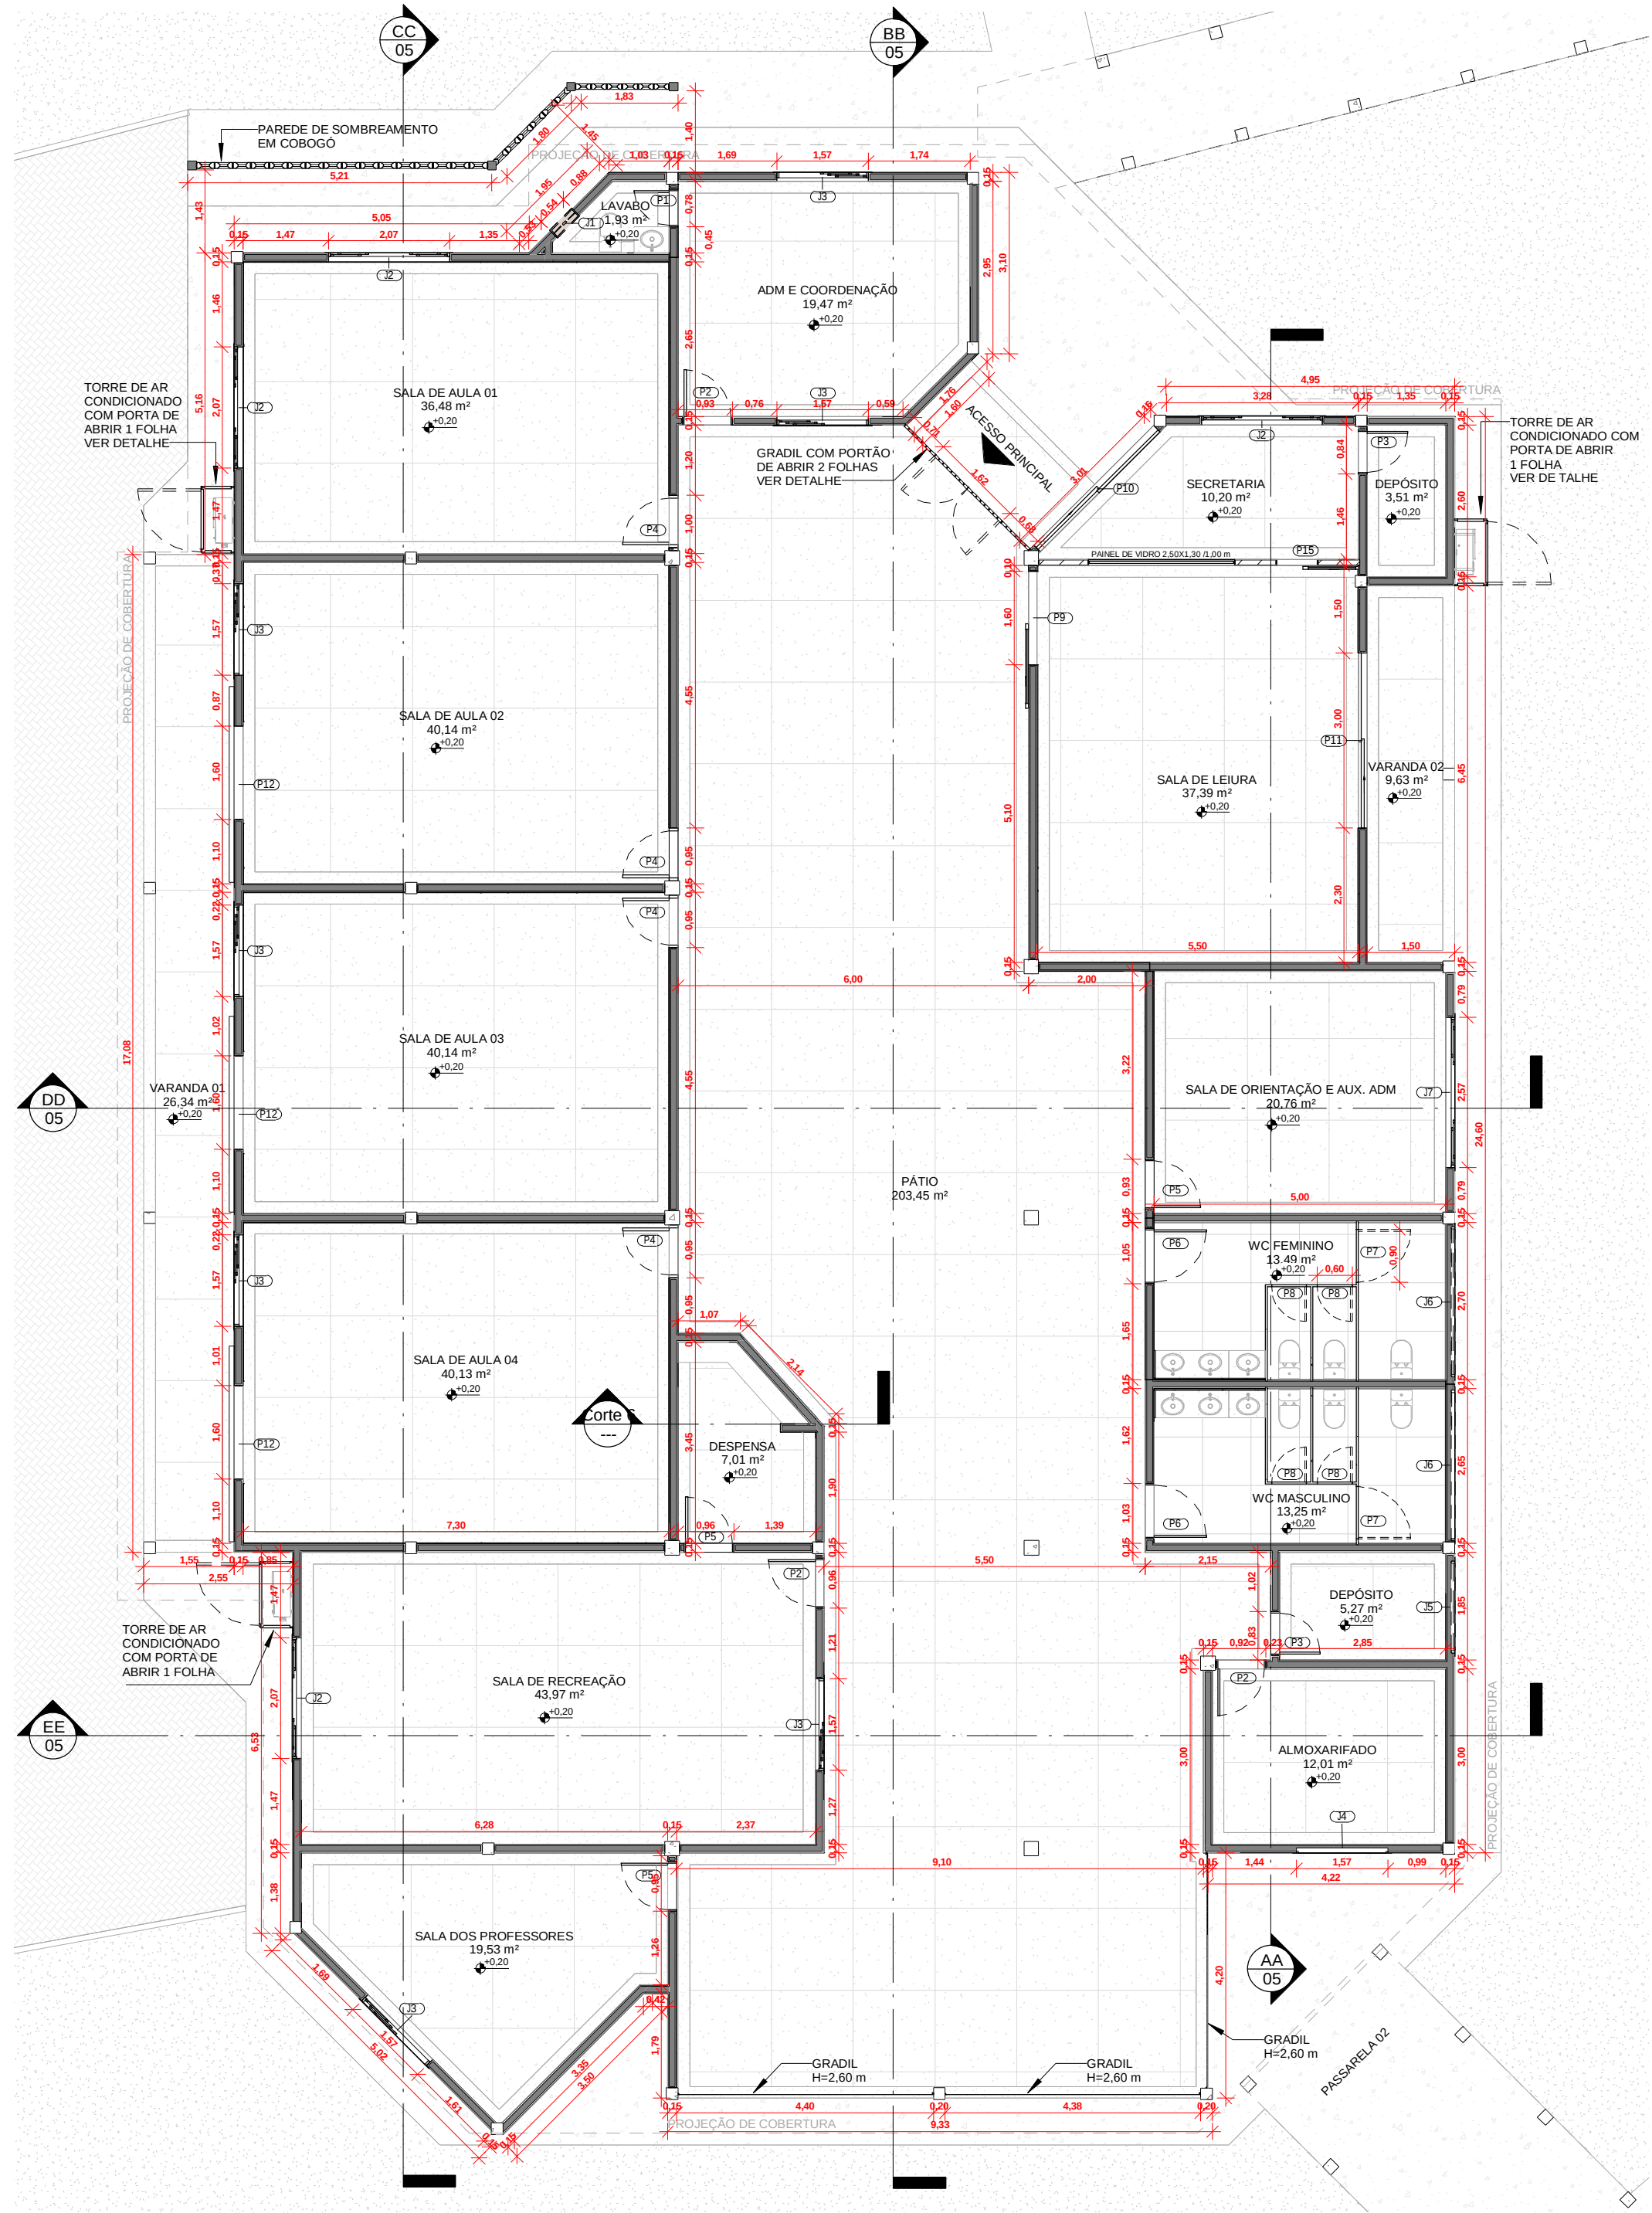


20 Planta Baixa Pós Reforma - Prédio Principal
ESCALA 1 : 100


QUADRO DE ÁREAS	
AMBIENTE	ÁREA
ADM E COORDENAÇÃO	19,47 m²
ALMOXARIFADO	12,01 m²
CASA DE MÁQUINAS	3,60 m²
DEPÓSITO	3,51 m²
DEPÓSITO	5,27 m²
DEPÓSITO PISCINA	12,25 m²
DESPENSA	7,01 m²
LAVABO	1,93 m²
PISCINA ADULTO	136,29 m²
PISCINA INFANTIL	35,56 m²
PÁTIO	203,45 m²
SALA DE AULA 01	36,48 m²
SALA DE AULA 02	40,14 m²
SALA DE AULA 03	40,14 m²
SALA DE AULA 04	40,13 m²
SALA DE LEIURA	37,39 m²
SALA DE ORIENTAÇÃO E AUX. ADM	20,76 m²
SALA DE RECREAÇÃO	43,97 m²
SALA DOS PROFESSORES	19,53 m²
SALA MULTIUSO	86,85 m²
SECRETARIA	10,20 m²
VARANDA 01	26,34 m²
VARANDA 02	9,63 m²
WC FEMININO	13,49 m²
WC MASCULINO	13,25 m²

QUADRO DE PORTAS				
COD.	DESCRIÇÃO	ALTURA	LARGURA	QTD.
P1	Porta de giro em ACM	2,00	0,60	2
P2	Porta de giro em ACM	2,08	0,80	8
P3	Porta de giro em ACM	2,08	0,70	3
P4	Porta de giro em ACM com visor em vidro	2,10	0,80	4
P5	Porta de giro em ACM	2,08	0,80	5
P6	Porta de giro em ACM	2,08	0,90	2
P7	Porta metálica de giro	1,60	0,90	2
P8	Porta metálica de giro	1,60	0,60	4
P9	Porta de correr 01 folha em alumínio e vidro; Linha Suprema 25mm	2,10	1,60	1
P10	Porta de correr 02 folhas em alumínio e vidro; Linha Suprema 25mm	2,10	2,90	1
P11	Porta de correr 02 folhas em alumínio e vidro; Linha Suprema 25mm	2,10	3,00	1
P12	Porta de correr 02 folhas em alumínio e vidro; Linha Suprema 25mm	2,10	1,60	3
P13	Porta de correr 02 folhas em alumínio e vidro; Linha Suprema 25mm	2,50	3,50	3
P14	Porta de giro metálica veneziana	1,80	1,00	1
P15	Porta de correr 01 folha em alumínio e vidro; Linha Suprema 25mm	2,10	0,70	1
Total geral: 41				


QUADRO DE JANELAS					
COD.	DESCRIÇÃO	ALTURA	LARGURA	PEITORIL	QTD.
J1	Janela alta maxim-ar em alumínio e vidro	0,40	0,50	1,70	1
J2	Janela de correr 04 folhas em alumínio e vidro; Linha Suprema 25mm	1,00	2,00	1,30	4
J3	Janela de correr 03 folhas em alumínio e vidro; Linha Suprema 25mm	1,00	1,50	1,30	7
J4	Janela alta de correr 03 folhas em alumínio e vidro; Linha Suprema 25mm	0,50	1,50	2,15	1
J5	Janela de correr 02 folhas em alumínio e vidro; Linha Suprema 25mm	0,50	1,50	2,15	1
J6	Janela alta de correr 04 folhas em alumínio e vidro; Linha Suprema 25 mm	0,50	2,50	2,15	2
J7	Janela de correr 04 folhas em alumínio e vidro; Linha Suprema 25 mm	1,00	2,50	1,30	1
J8	Janela alta maxim-ar em alumínio e vidro	0,60	1,00	1,90	2
Total geral: 19					

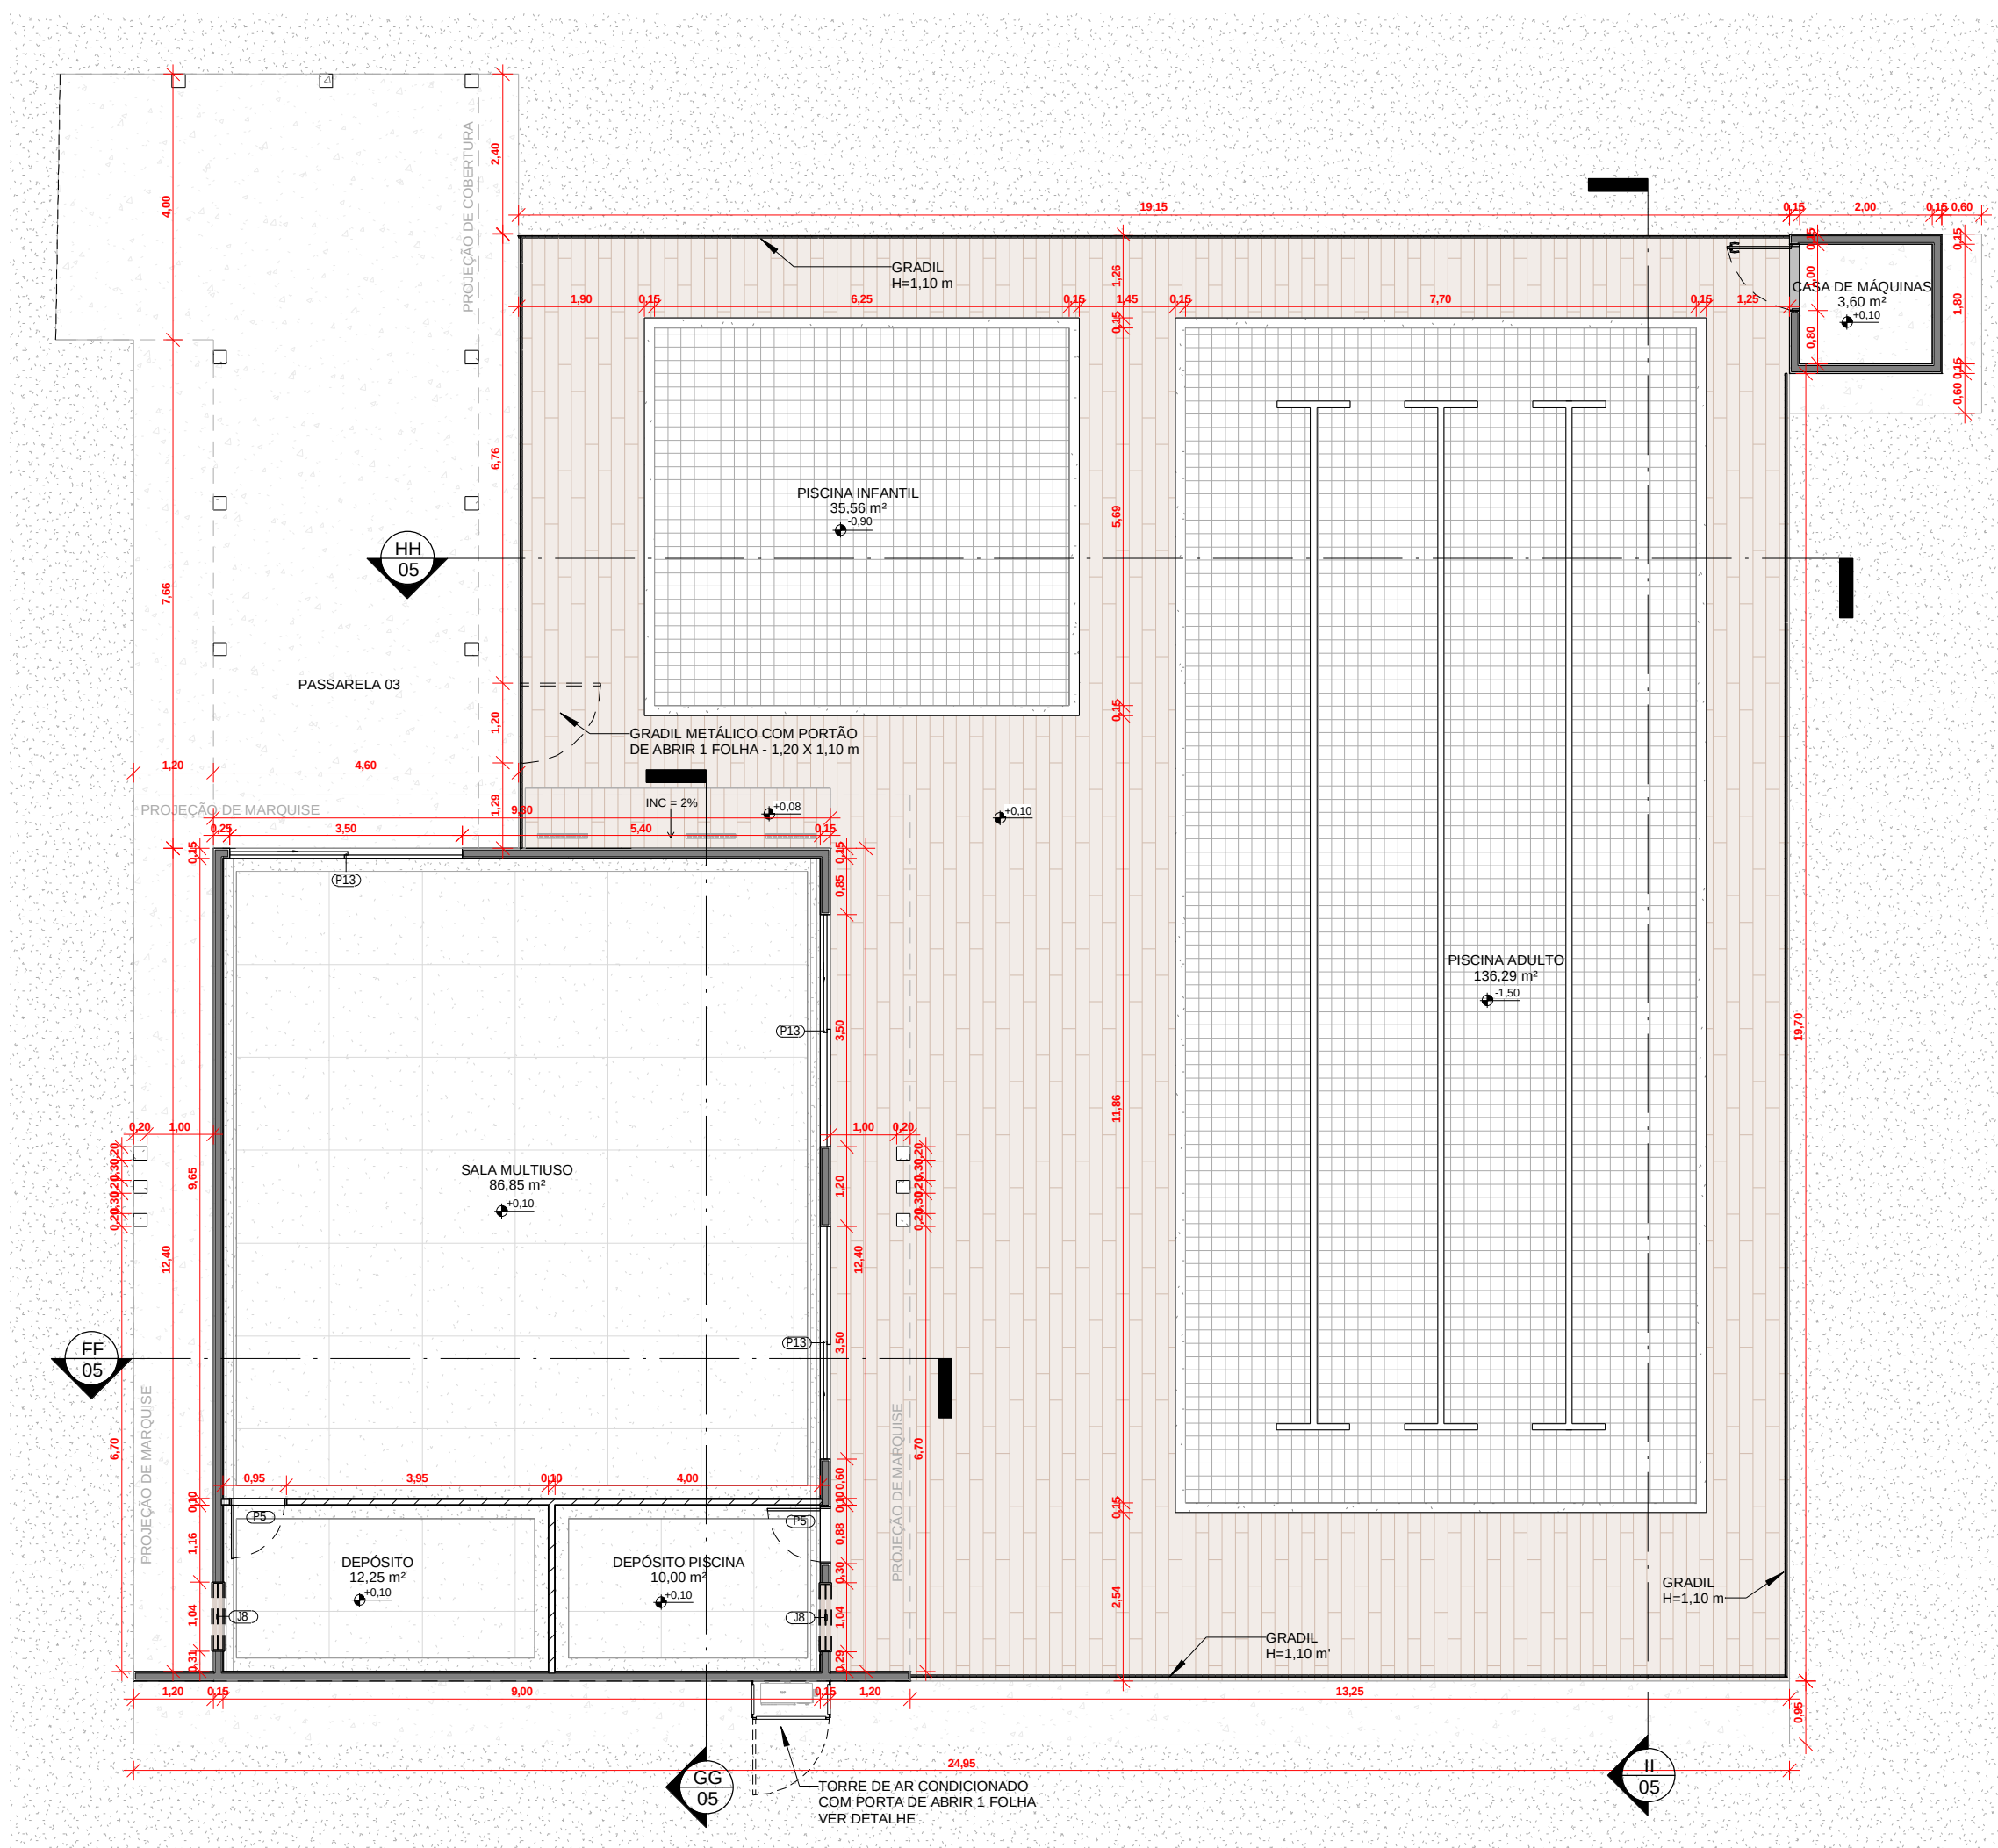

21 Planta Baixa - Sala Multiuso
ESCALA 1 : 100

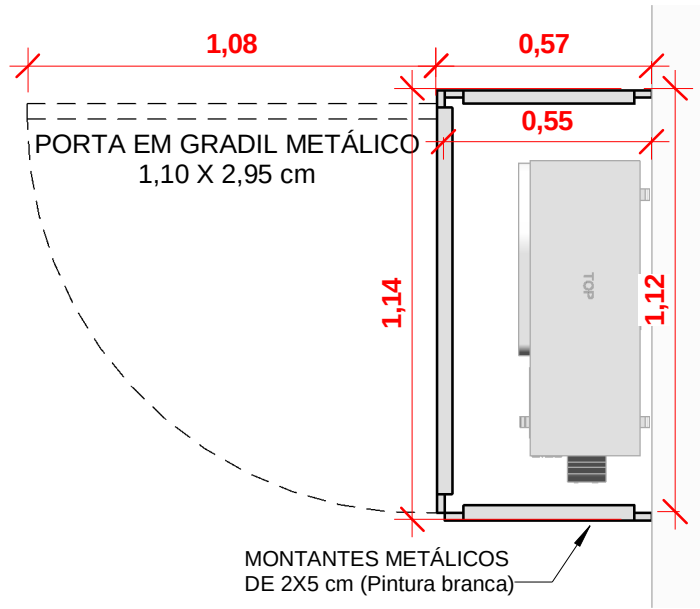


23 Det. Torre - Planta Baixa
ESCALA 1 : 20

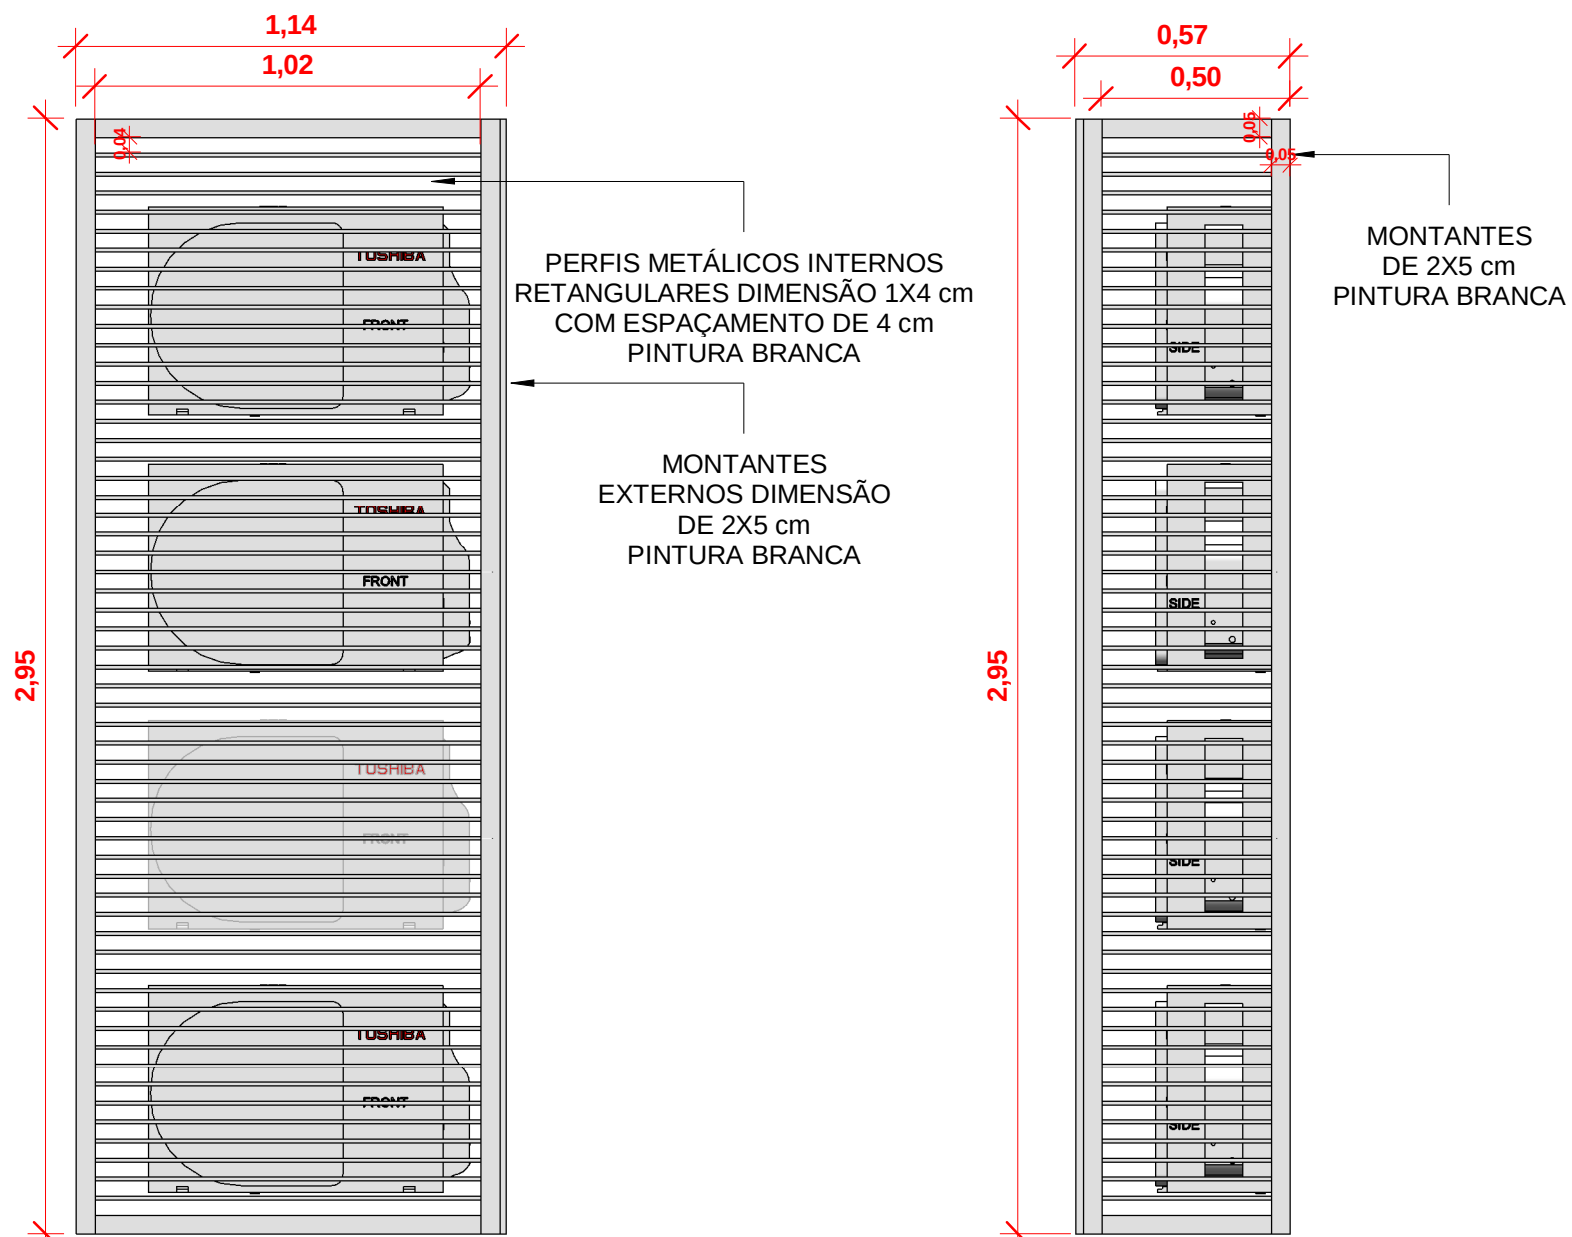


24 Det. Torre - Vista Frontal
ESCALA 1 : 20

25 Det. Torre - Vista Lateral
ESCALA 1 : 20

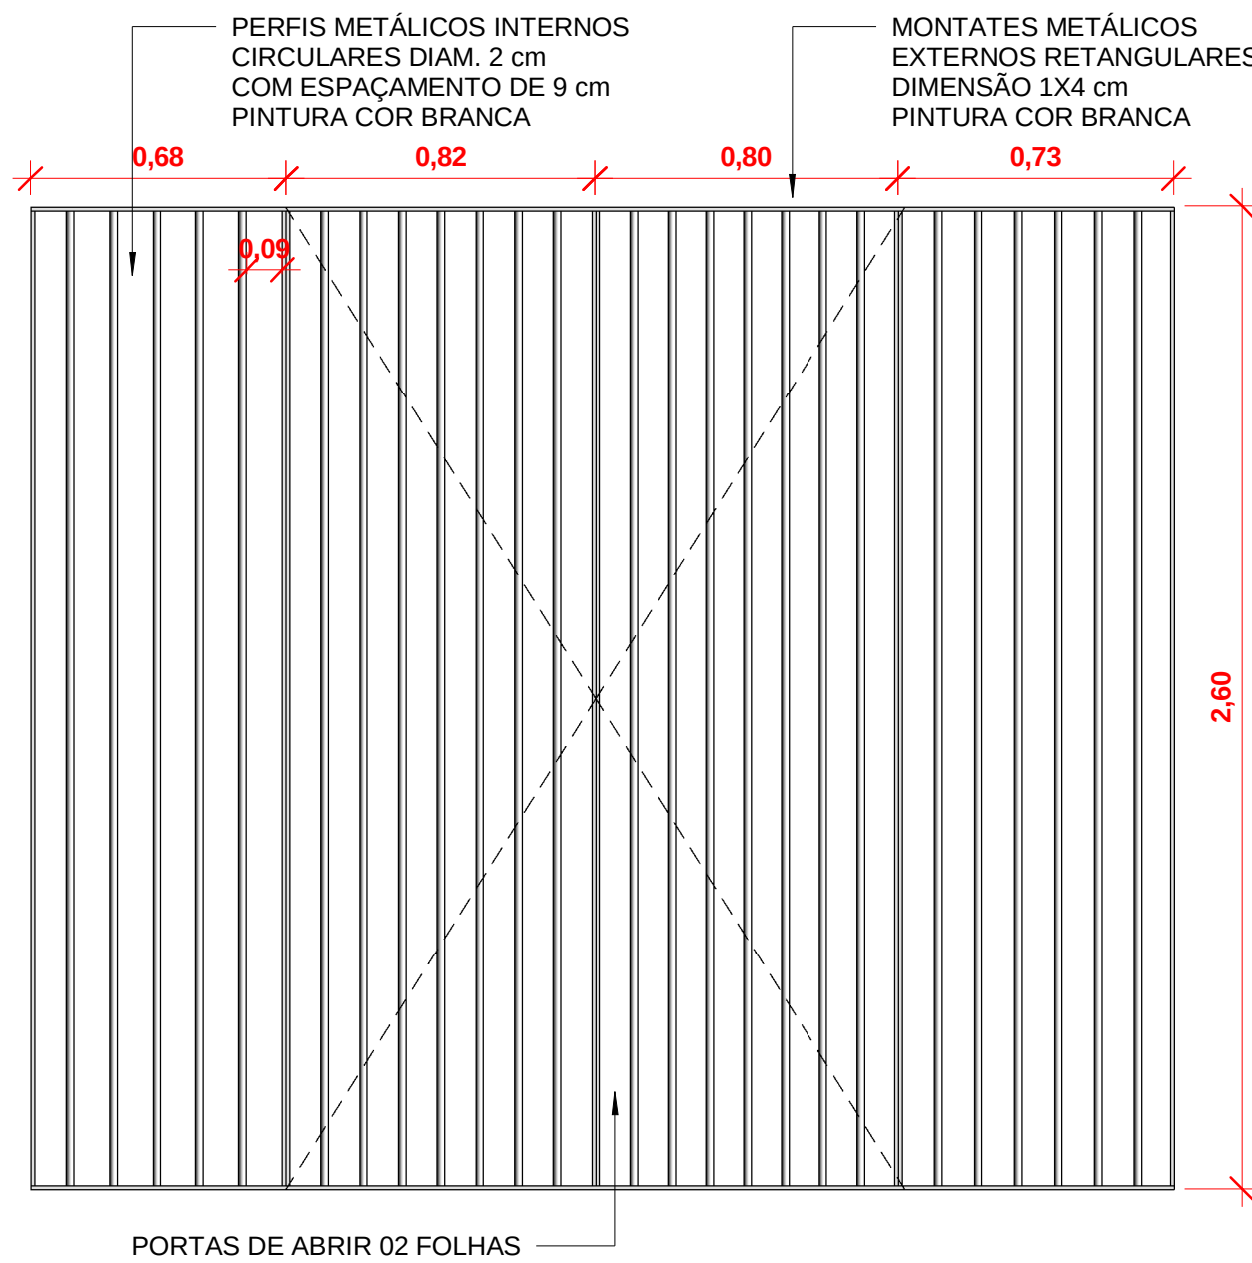


22 Det. Gradil Entrada
1 : 20


PREFEITURA:	CAU/CREA:
CORPO DE BOMBEIROS:	
PROJETO ARQUITETÔNICO	
OBRA: REFORMA E CONSTRUÇÃO - SESC LER DE GURUPI	ASSINATURAS: Autor do projeto: ENG. TATIELLE SOARES DA SILVA Proprietário: SERVIÇO SOCIAL DO COMÉRCIO - SESC - ADMINISTRAÇÃO REGIONAL NO ESTADO DO TOCANTINS
ENDEREÇO: RUA 09, QUADRA A1, AL 03, 60 - SETOR PARQUE PRIMAVERA, GURUPI - TO	AUTOR DO PROJETO: ENG. TATIELLE SOARES DA SILVA
PROPRIETÁRIO: SERVIÇO SOCIAL DO COMÉRCIO - SESC - ADM. REGIONAL NO ESTADO DO TOCANTINS	CONTEÚDO: PLANTA BAIXA PÓS REFORMA PRÉDIO PRINCIPAL PLANTA BAIXA SALA MULTIUSO DETALHAMENTOS
ESCALA: Indicada	DATA: Setembro 2023
04/08	

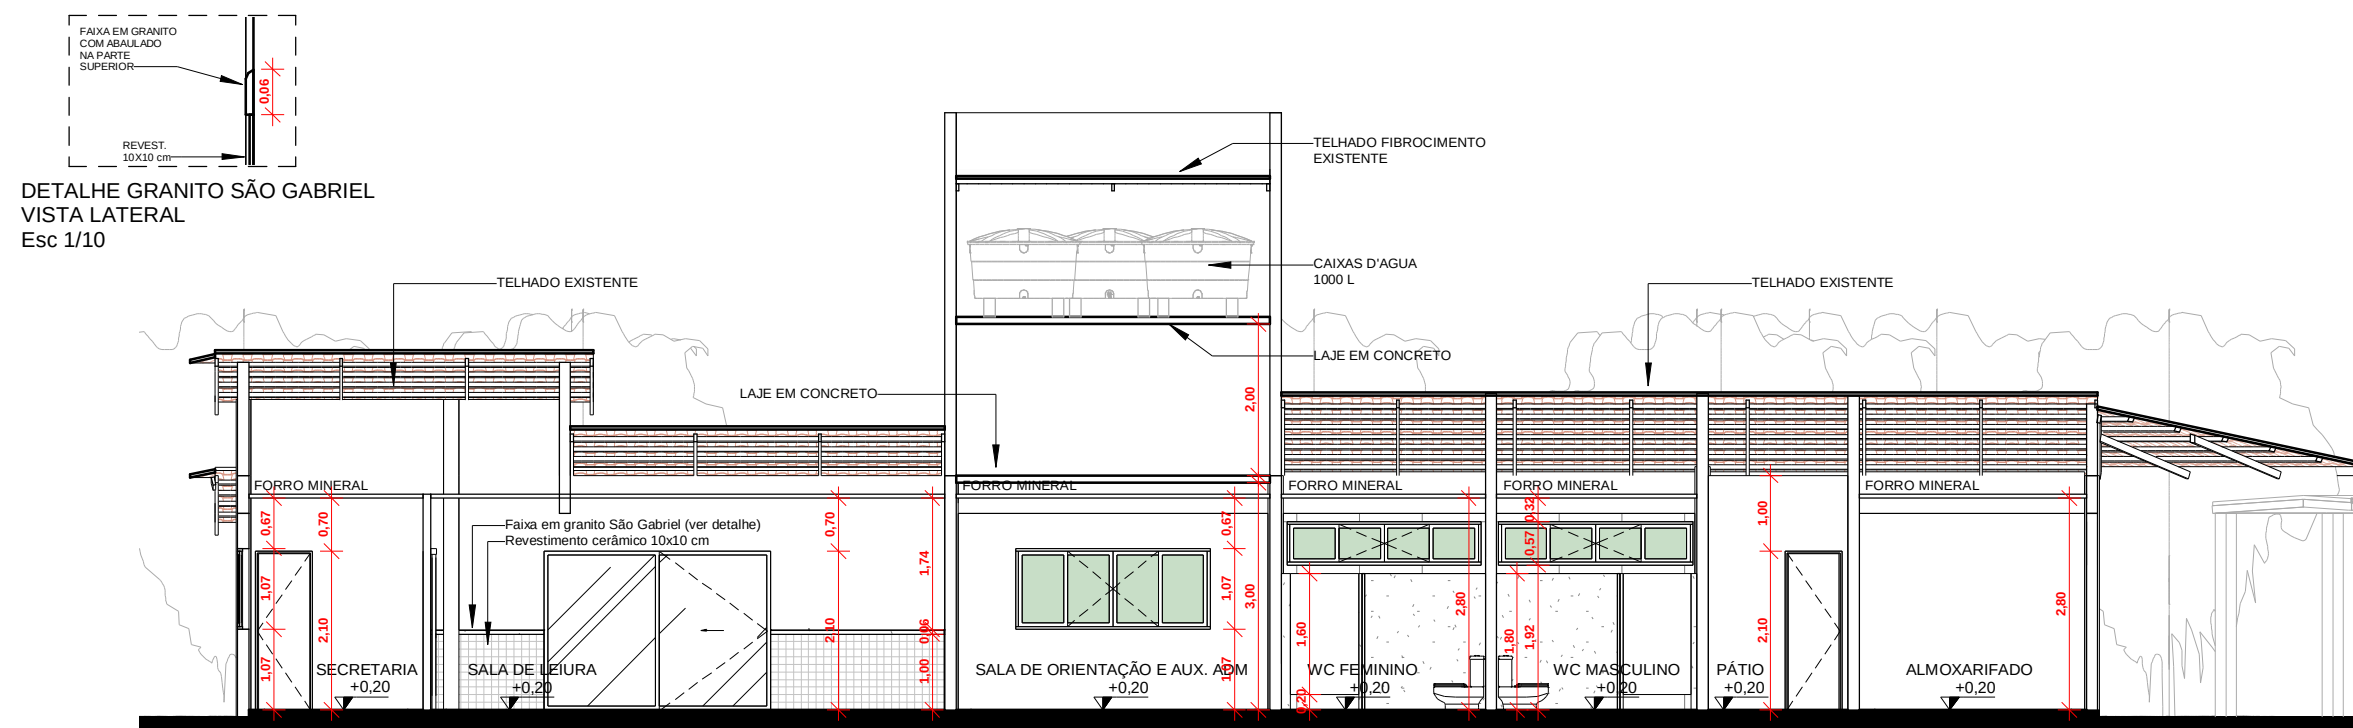


26 Corte AA
ESCALA 1 : 100

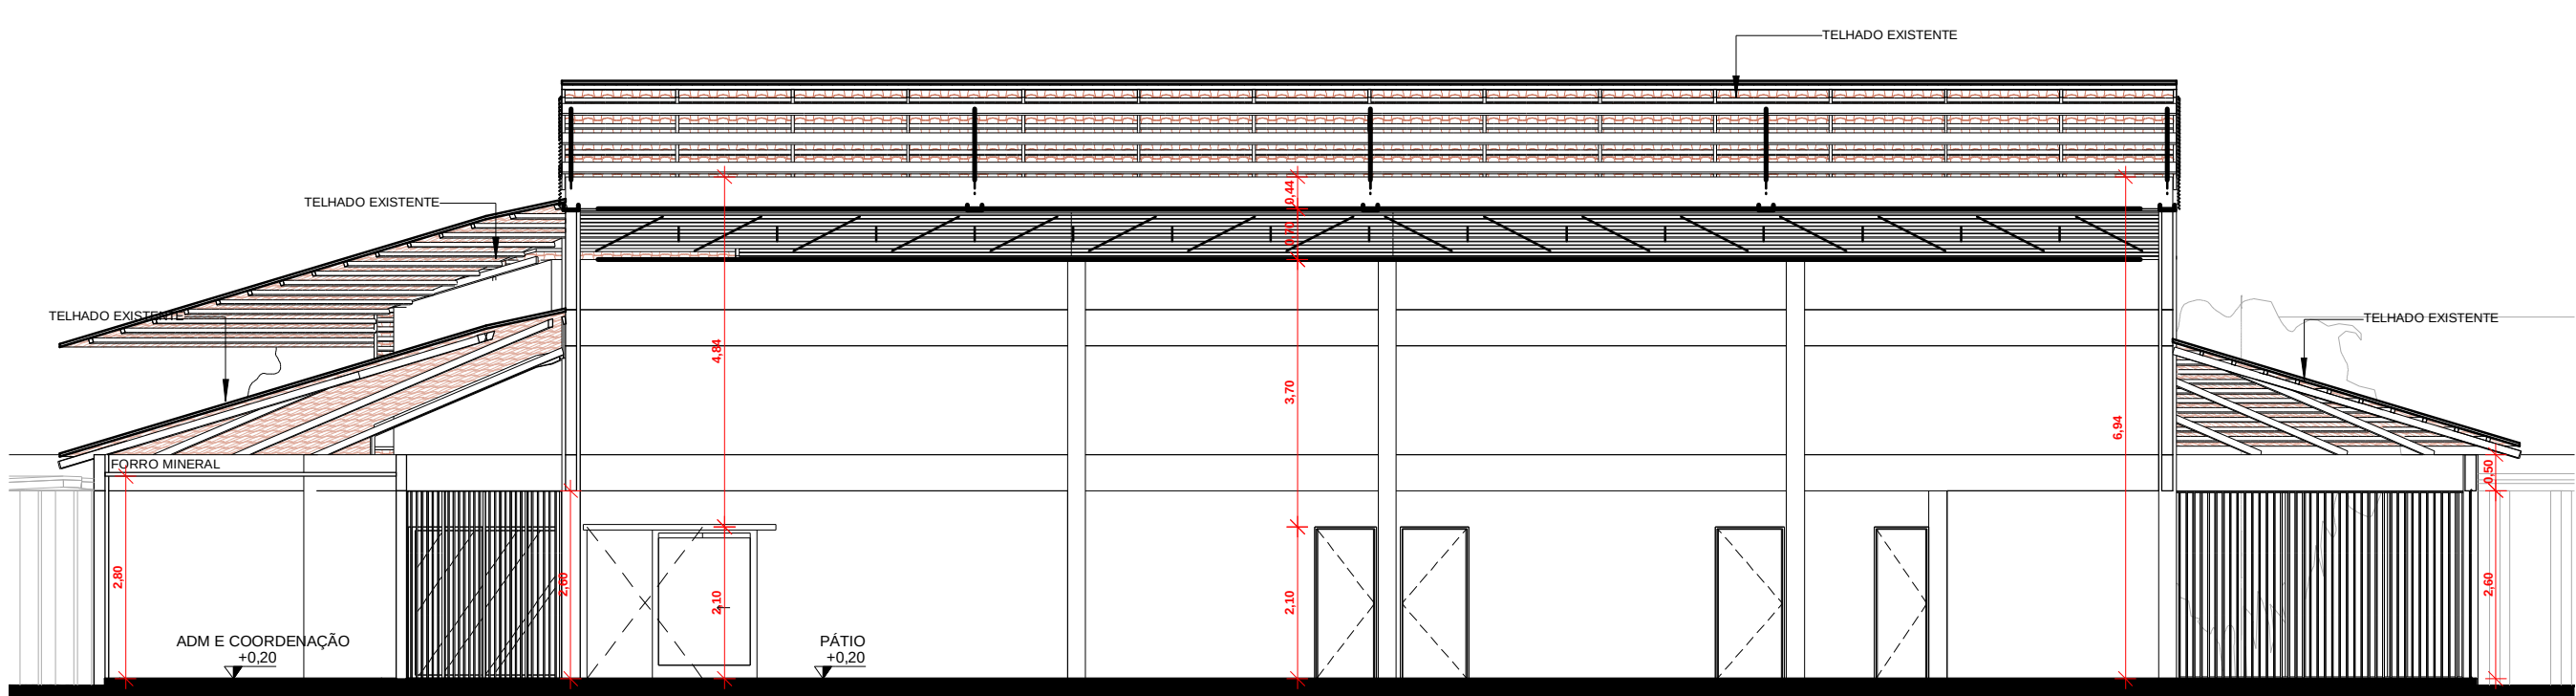


27 Corte BB
ESCALA 1 : 100

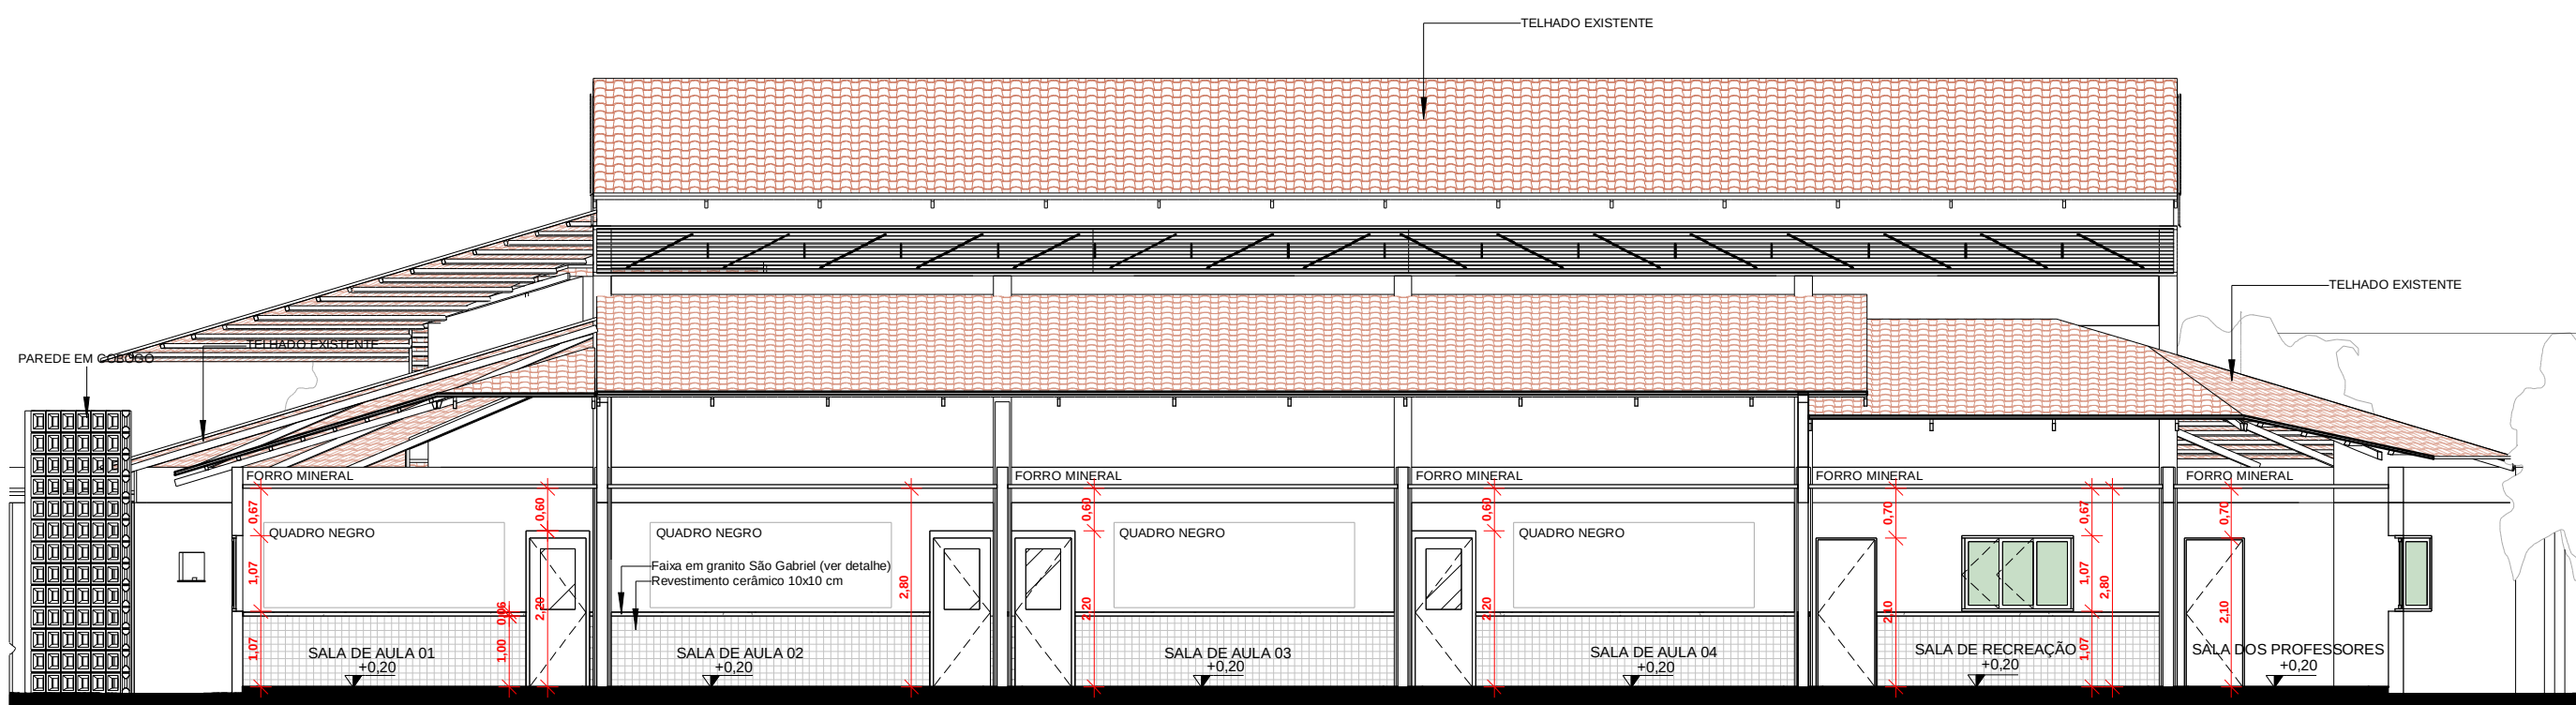


28 Corte CC
ESCALA 1 : 100

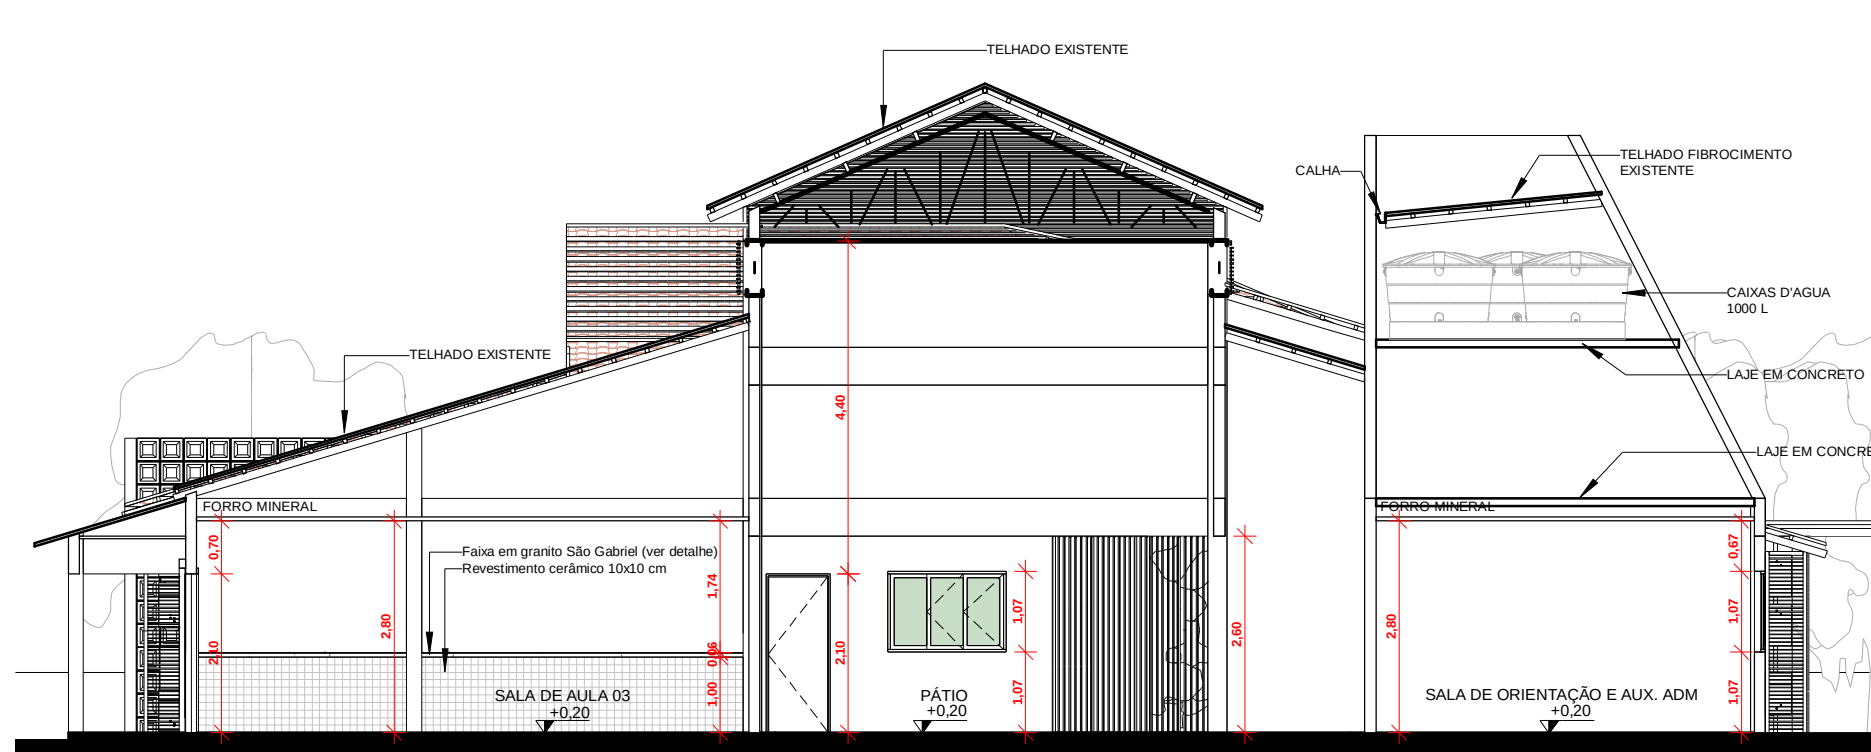


29 Corte DD
ESCALA 1 : 100

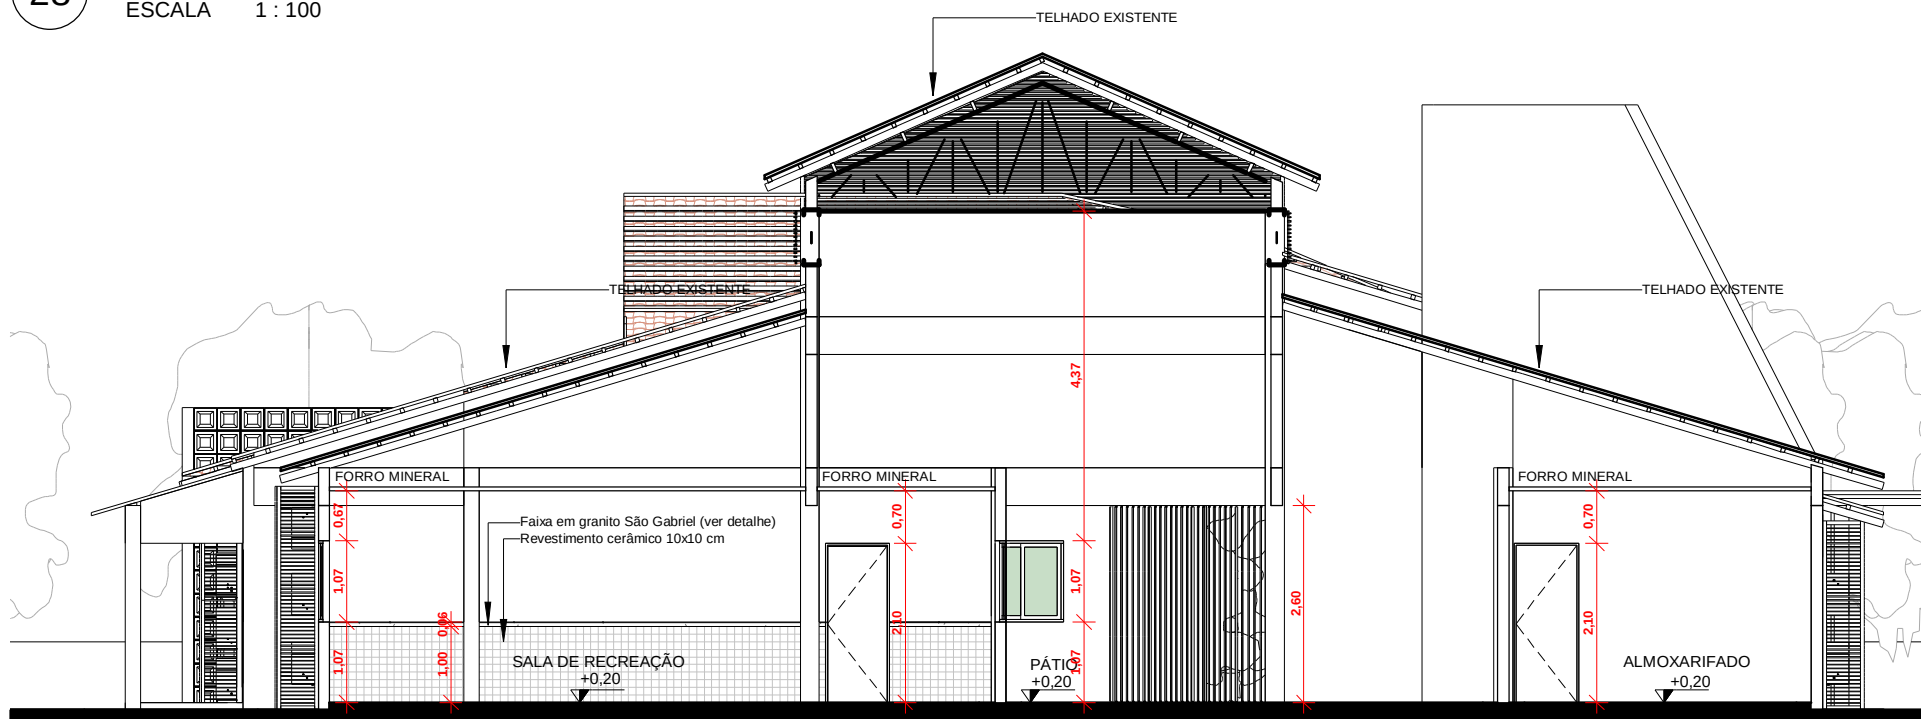


30 Corte EE
ESCALA 1 : 100

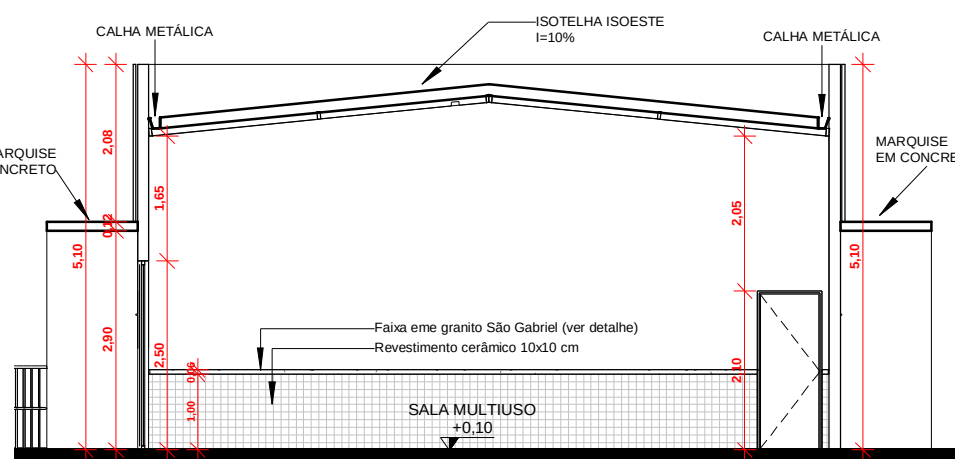


31 Corte FF
ESCALA 1 : 100

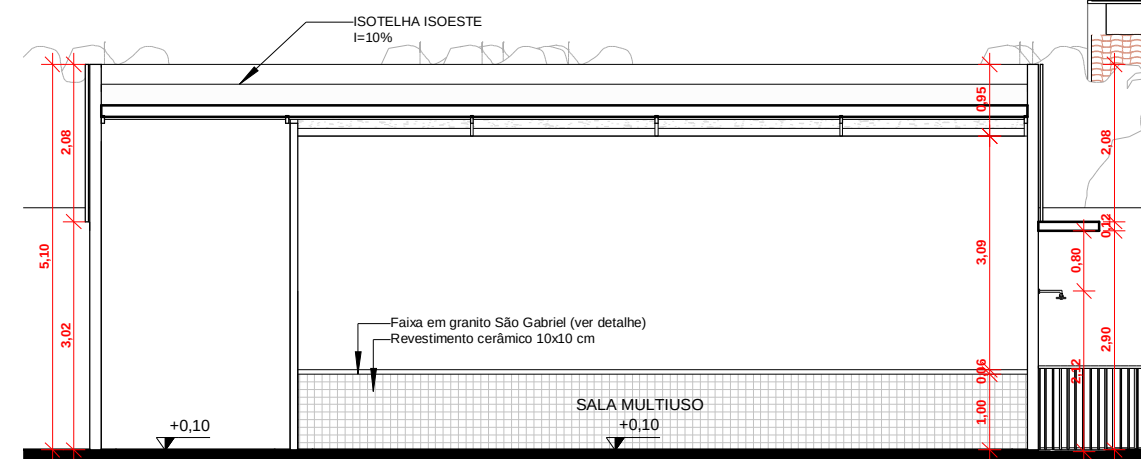

32 Corte GG
ESCALA 1 : 100

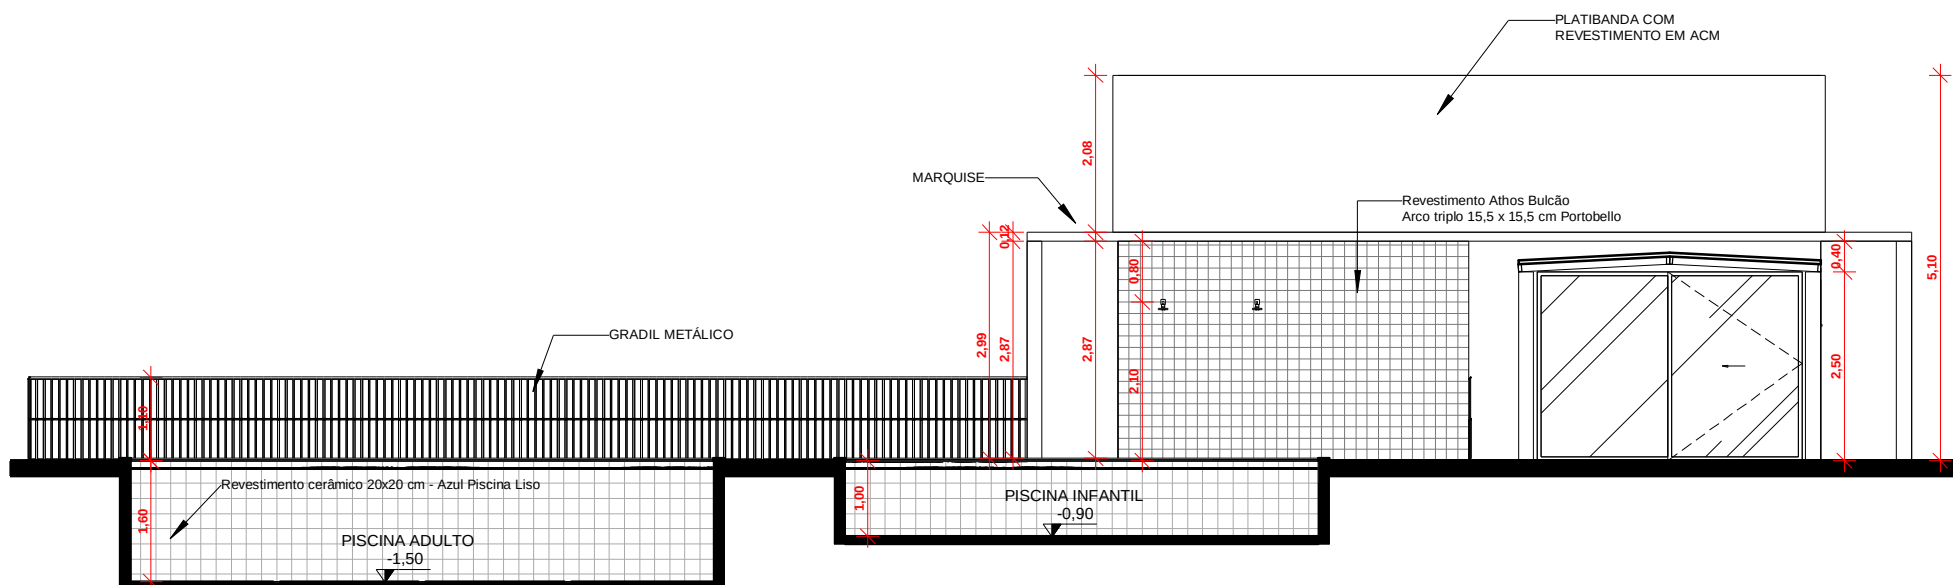


33 Corte HH
ESCALA 1 : 100

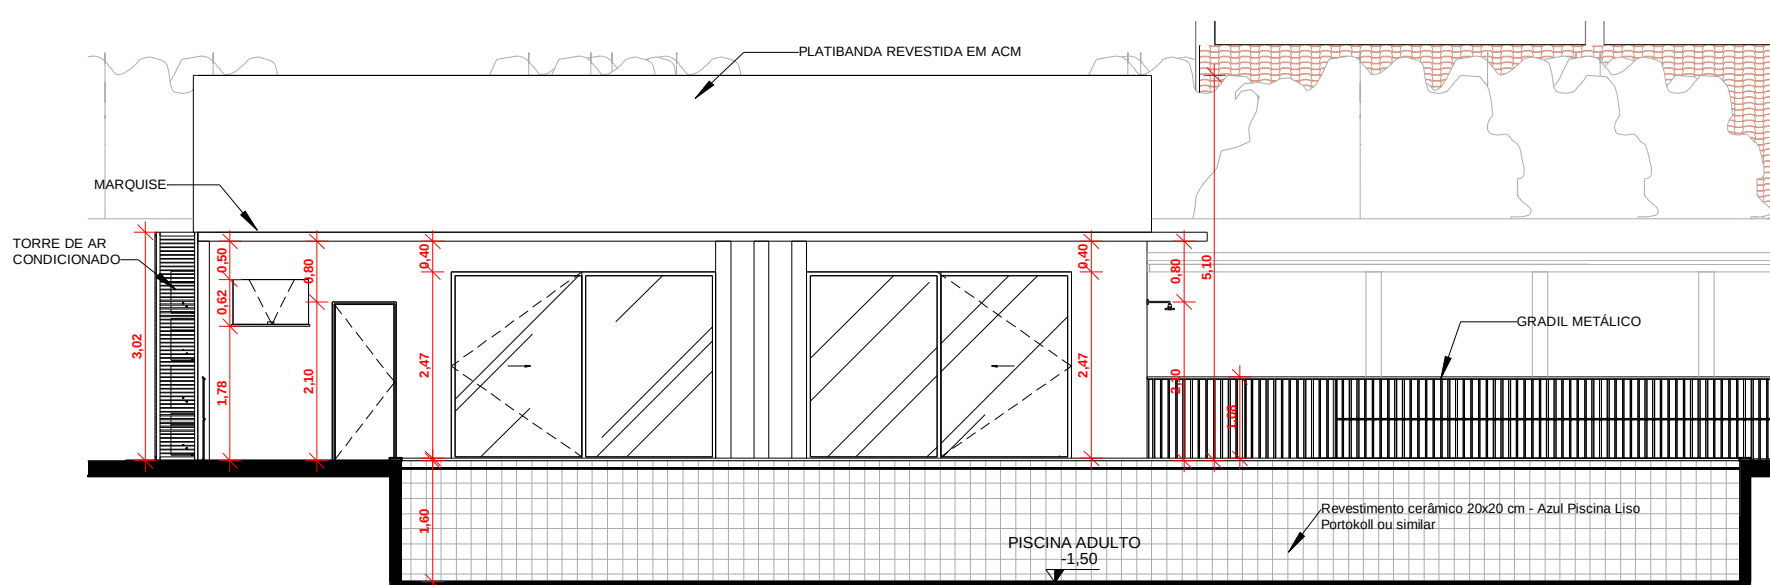

34 Corte II
ESCALA 1 : 100

PREFEITURA:		CAU/CREA:	
CORPO DE BOMBEIROS:			
PROJETO ARQUITETÔNICO			
OBRA: REFORMA E CONSTRUÇÃO - SESC LER DE GURUPI		ASSINATURAS: Autor do projeto: ENG. TATIELLE SOARES DA SILVA Proprietário: SERVIÇO SOCIAL DO COMÉRCIO - SESC - ADMINISTRAÇÃO REGIONAL NO ESTADO DO TOCANTINS	
ENDEREÇO: RUA 09, QUADRA A1, AL 03, 60 - SETOR PARQUE PRIMAVERA, GURUPI - TO		AUTOR DO PROJETO: ENG. TATIELLE SOARES DA SILVA	
PROPRIETÁRIO: SERVIÇO SOCIAL DO COMÉRCIO - SESC - ADM. REGIONAL NO ESTADO DO TOCANTINS		CONTEÚDO: CORTES	
		ESCALA: Indicada	DATA: Setembro 2023
		05/08	

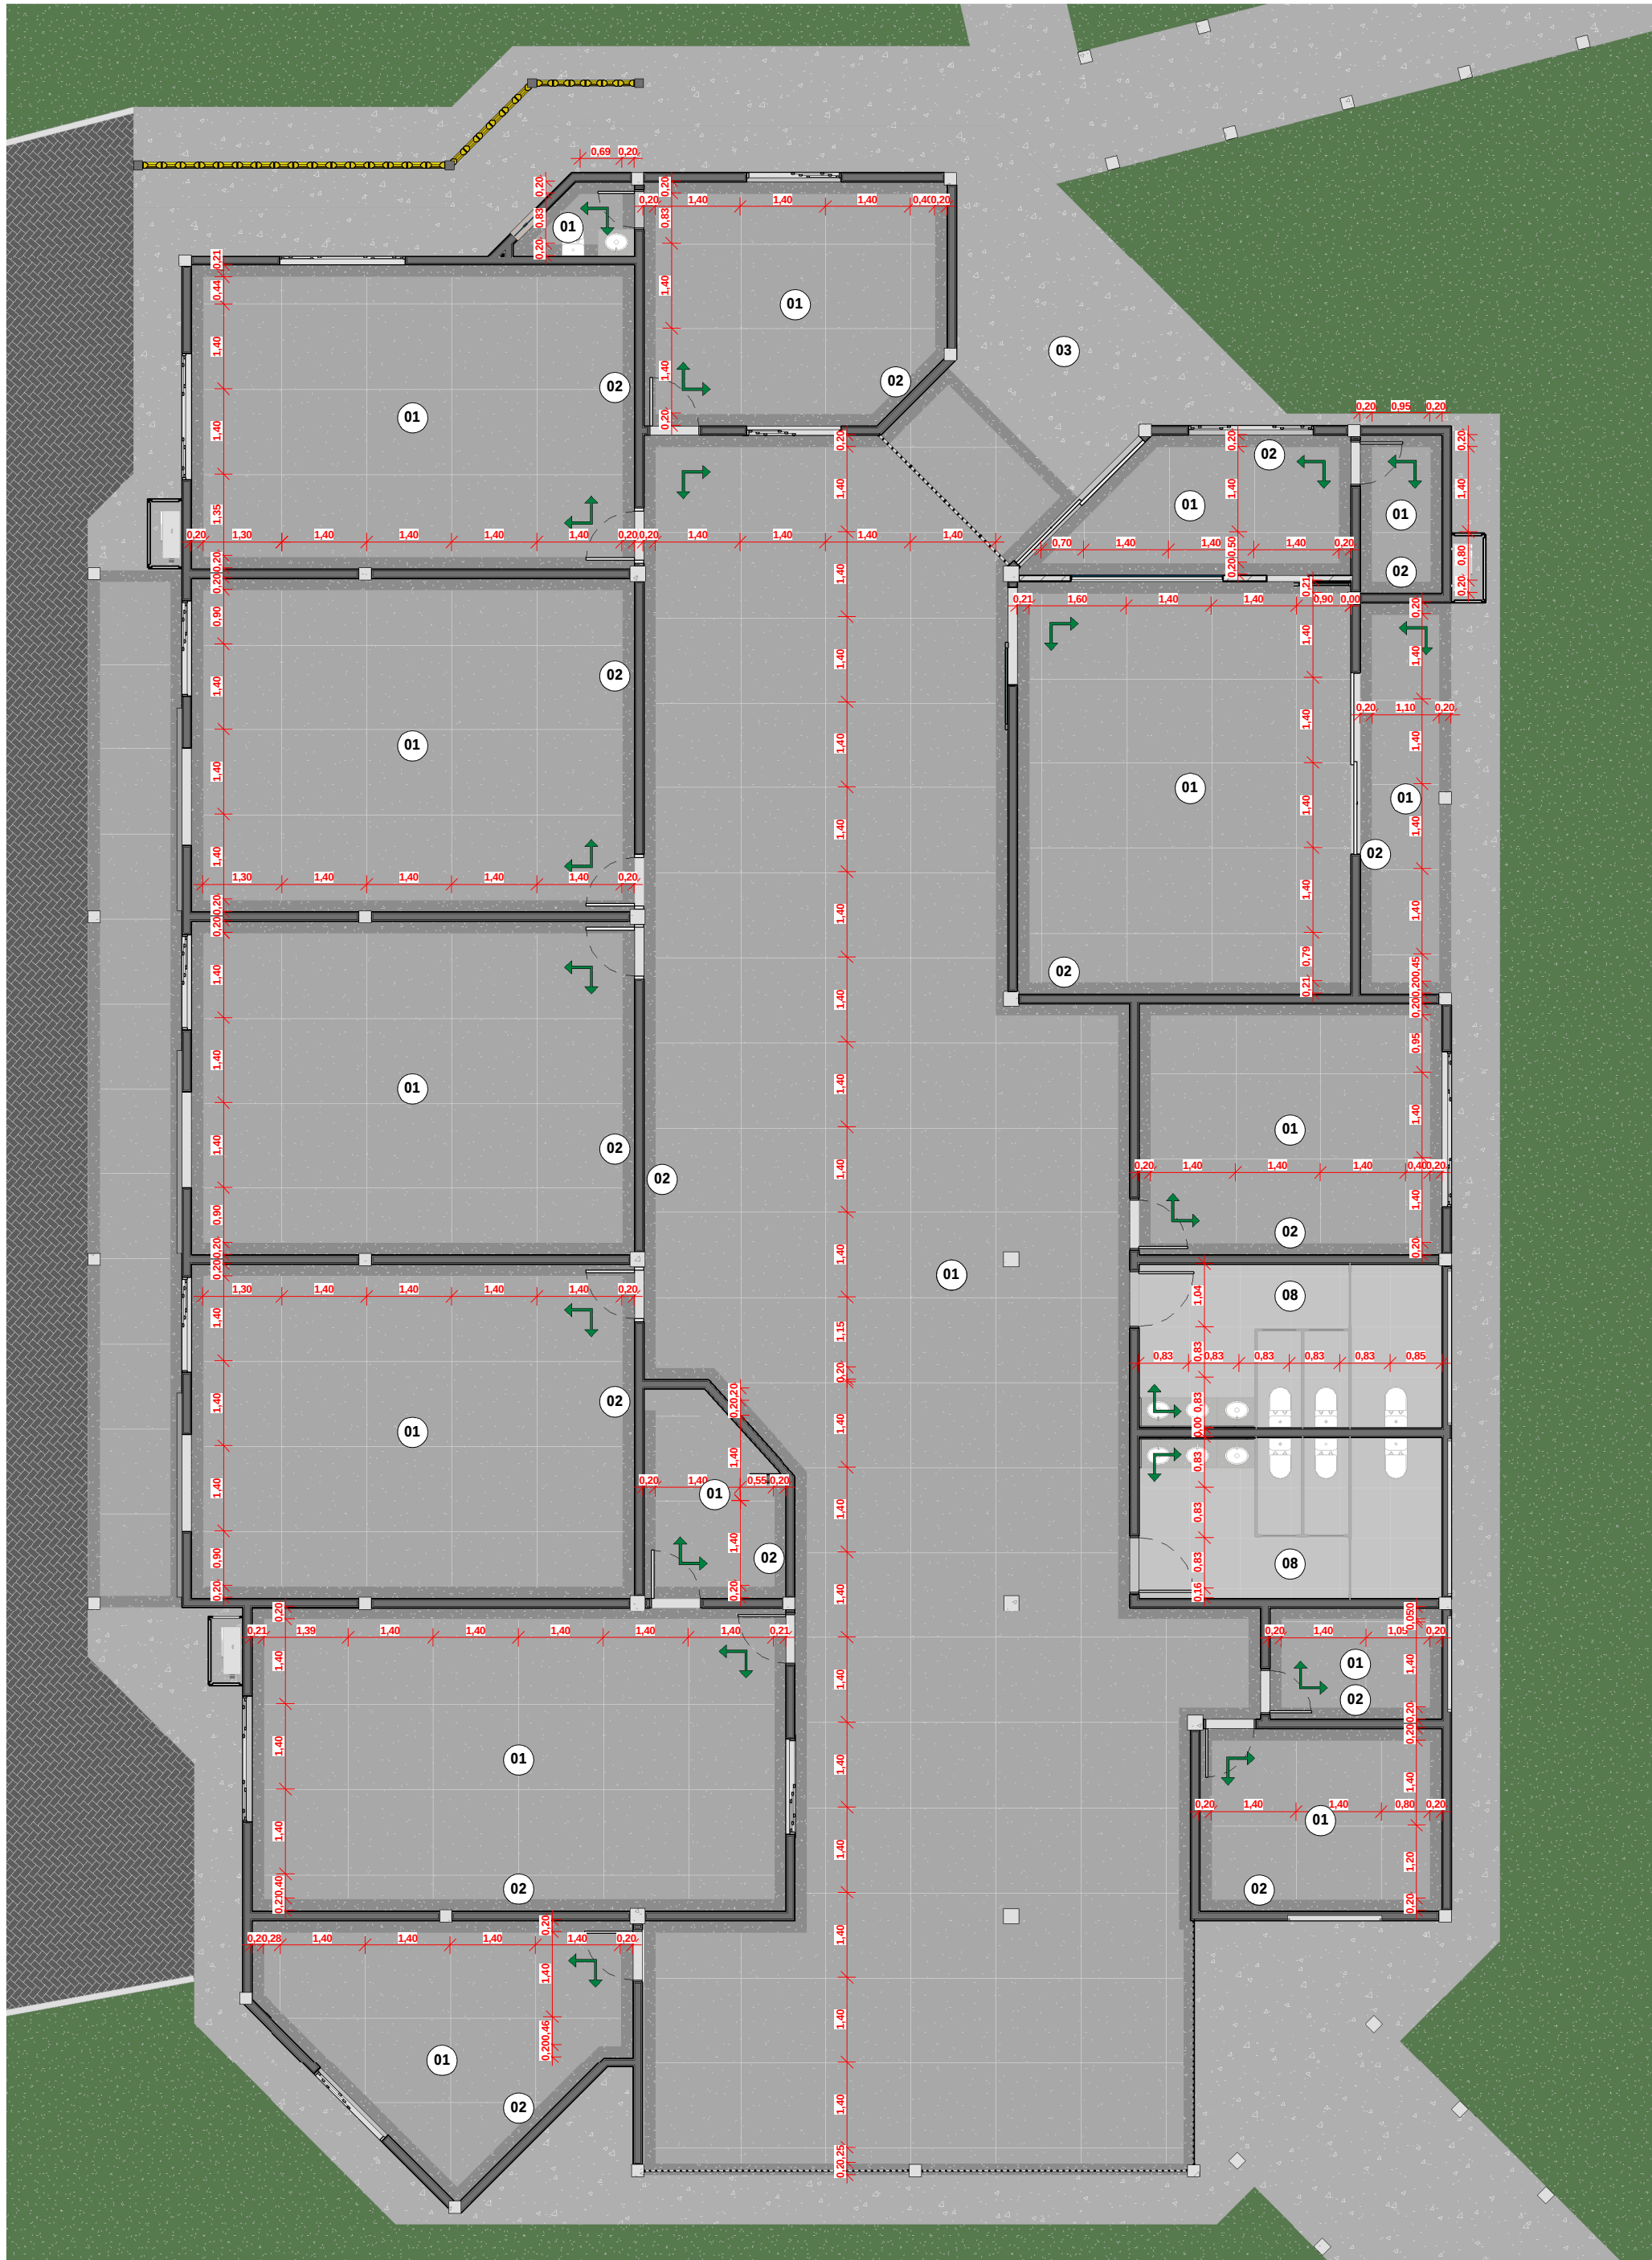

35 Paginação de Piso - Prédio Principal
ESCALA 1 : 100

LOUÇAS E METAIS



BACIA SANITÁRIA INFANTIL COM CAIXA ACOPLADA
COR BRANCA ICASA OU SIMILAR - 04 UNIDADES




CUBA DE EMBUTIR OVAL 37X48X16 CM COR BRANCA
DECA OU SIMILAR - 06 UNIDADES




TORNEIRA DE MESA COM TEMPORIZADOR
PRESSMATIC COMPACT CROMADA - DOCOL OU
SIMILAR - 06 UNIDADES




BACIA SANITÁRIA COM CAIXA ACOPLADA
COR BRANCA ICASA OU SIMILAR - 02 UNIDADES

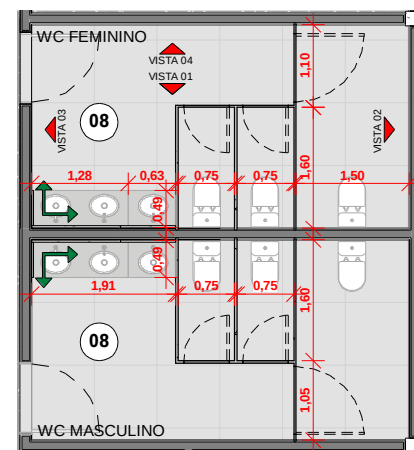


37 Detalhamento Banheiros - Planta Baixa
ESCALA 1 : 100

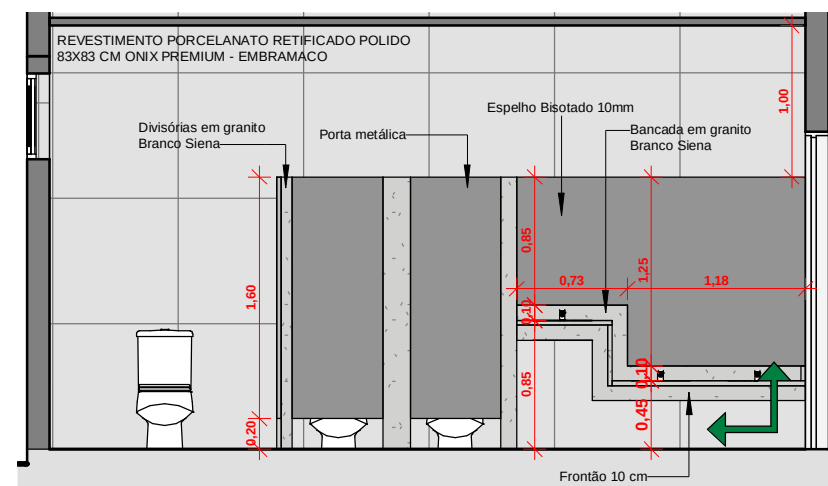


40 Det. Banheiros - Vista 01
ESCALA 1 : 50

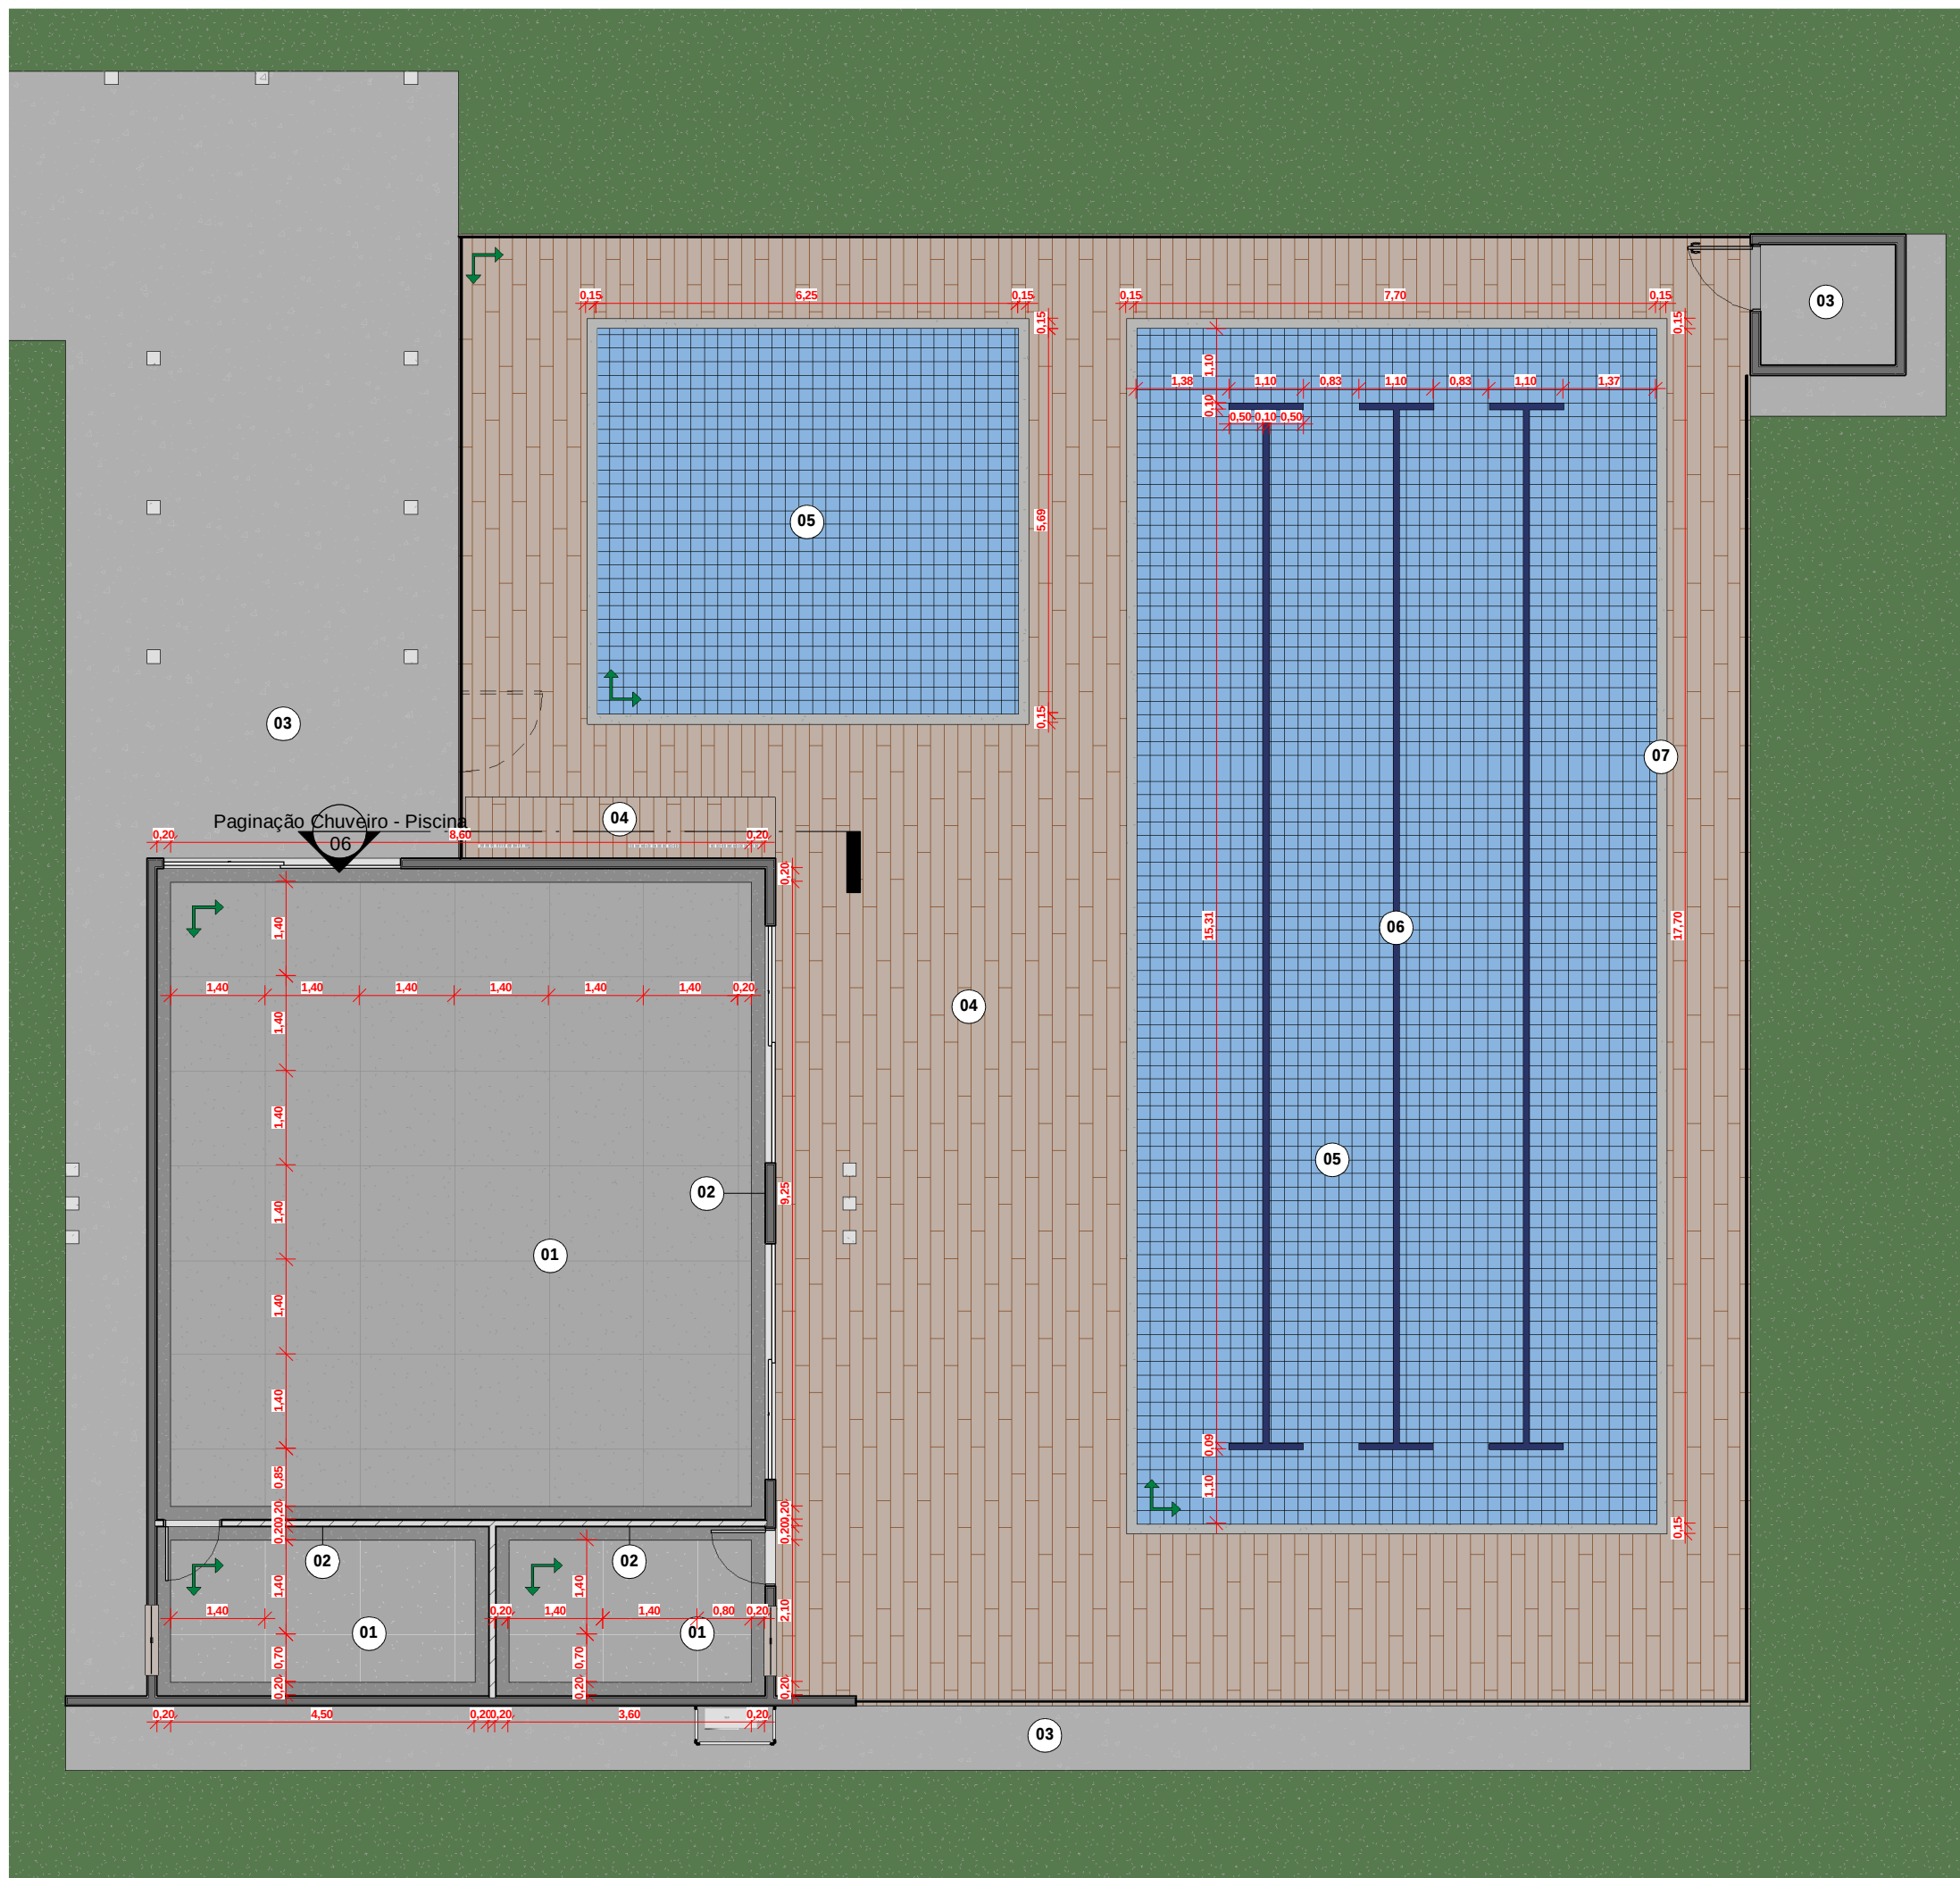


36 Paginação de piso - Sala Multiuso e Piscina
ESCALA 1 : 100

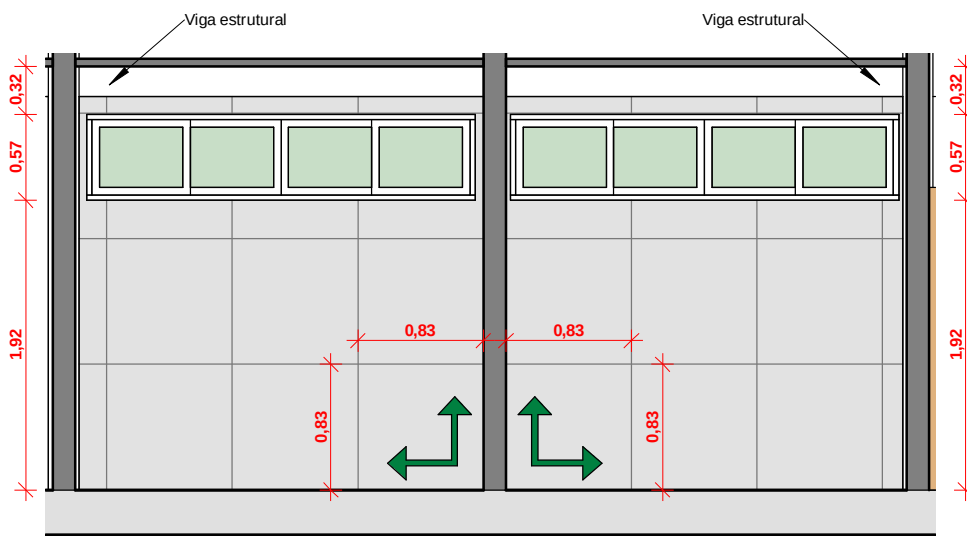


38 Det. Banheiros - Vista 02
ESCALA 1 : 50

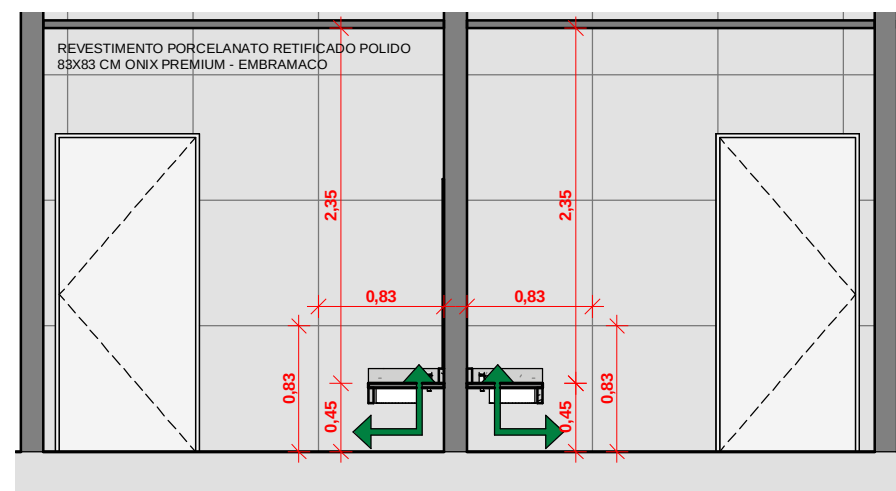

41 Det. Banheiros - Vista 03
ESCALA 1 : 50

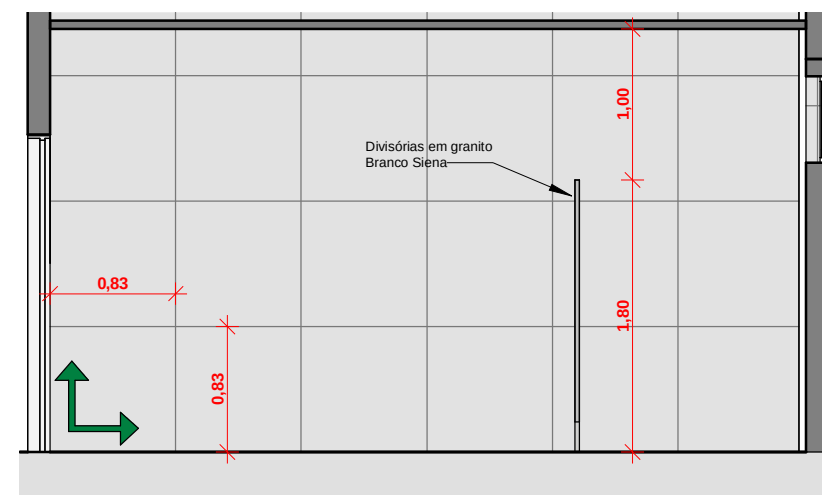

39 Det. Banheiros - Vista 04
ESCALA 1 : 50

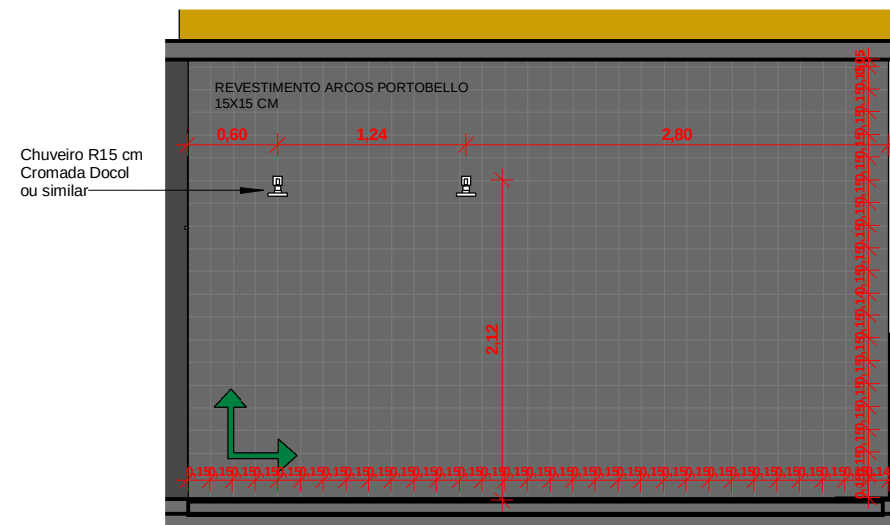

42 Paginação Chuveiro - Piscina
ESCALA 1 : 50

LEGENDA DE PISOS E REVESTIMENTOS

- 01 PISO EM GRANILITE, MARMORITE OU GRANITINA CINZA ESCURO EM AMBIENTES INTERNOS, COM ESPESURA DE 8 MM, INCLUSO MISTURA EM BETONEIRA, JUNTAS CONFORME O PROJETO, APLICAÇÃO DO PISO, 4 POLIMENTOS COM POLITRIZ, ESTUCAMENTO, USAR SELADOR E CERA.
- 02 PISO EM GRANILITE, MARMORITE OU GRANITINA CINZA CLARO EM AMBIENTES INTERNOS, COM ESPESURA DE 8 MM, INCLUSO MISTURA EM BETONEIRA, JUNTAS CONFORME O PROJETO, APLICAÇÃO DO PISO, 4 POLIMENTOS COM POLITRIZ, ESTUCAMENTO, USAR SELADOR E CERA.
- 03 PISO DE CONCRETO NIVELADO MOLDADO IN LOCO
- 04 REVESTIMENTO CERÂMICO AMADEIRADO PARA DECK, PORCELANATO RETIFICADO NATURAL, DIMENSÕES 20X120CM - IBIRAPUERA MIX - PORTOBELLO OU SIMILAR, JUNTA DE DILATAÇÃO 2 MM, PARA O ASSENTAMENTO USAR ARGAMASSA COLANTE TIPO AC III, REJUNTE FLEXIVEL NA COR CORDA - QUARTZOLIT OU SIMILAR
- 05 REVESTIMENTO CERÂMICO PARA PISCINA, BORDA BOLD ESMALTADO BRILHANTE, DIMENSÕES 20X20CM - AZUL PISCINA LISO, JUNTA DE DILATAÇÃO 2 MM, PARA O ASSENTAMENTO USAR ARGAMASSA COLANTE TIPO AC III, REJUNTE FLEXIVEL PARA PISCINA NA COR AZUL CELESTE - MARCA PORTOKOLL OU SIMILAR.
- 06 REVESTIMENTO CERÂMICO PARA PISCINA, BORDA BOLD ESMALTADO BRILHANTE, DIMENSÕES 20X20CM - AZUL COBALTO LISO, JUNTA DE DILATAÇÃO 2 MM, PARA O ASSENTAMENTO USAR ARGAMASSA COLANTE TIPO AC III, REJUNTE FLEXIVEL PARA PISCINA NA COR AZUL CELESTE - MARCA PORTOKOLL OU SIMILAR.
- 07 BORDA DA PISCINA EM GRANITO BRANCO SIENA - ACABAMENTO SEMI - 08 POLIDO - LARGURA DE 15 CM
- 08 PORCELANATO RETIFICADO POLIDO, 83X83 CM - ONIX PREMIUM EMBRAMACO JUNTA DE 1.5 MM, PARA ASSENTAMENTO USAR ARGAMASSA COLANTE TIPO AC II, REJUNTE FLEXIVEL NA COR BRANCO - QUARTZOLIT OU SIMILAR.
- 09 REVESTIMENTO ARCO TRIPLO 15X15 CM, PORTOBELLO, BRILHANTE, BORDA BOLD, JUNTA DE DILATAÇÃO 2 MM, PARA O ASSENTAMENTO USAR ARGAMASSA COLANTE TIPO AC II, REJUNTE FLEXIVEL NA COR BRANCO - QUARTZOLIT OU SIMILAR.
- 10 REVESTIMENTO CERÂMICO BRANCO, BORDA BOLD ESMALTADO BRILHANTE, DIMENSÕES 10X10 CM - 2 MM, PARA O ASSENTAMENTO USAR ARGAMASSA COLANTE TIPO AC II, REJUNTE FLEXIVEL NA COR PRATA - QUARTZOLIT OU SIMILAR.
- 11 FAIXA EM GRANITO BRANCO SÃO GABRIEL COM ACABAMENTO ARREDONDADO NA PARTE SUPERIOR - POLIDO - LARGURA DE 06 CM
- 12 GRANITO BRANCO SIENA - ACABAMENTO POLIDO

PREFEITURA:

CAU/CREA:

CORPO DE BOMBEIROS:

PROJETO ARQUITETÔNICO

OBRA:
REFORMA E CONSTRUÇÃO - SESC LER DE GURUPI

ASSINATURAS:

ENDEREÇO:
RUA 09, QUADRA A1, AL 03, 60 - SETOR PARQUE
PRIMAVERA, GURUPI - TO

Autor do projeto:
ENG. TATIELLE SOARES DA SILVA

AUTOR DO PROJETO:
ENG. TATIELLE SOARES DA SILVA

Proprietário:
SERVIÇO SOCIAL DO COMÉRCIO - SESC -
ADM. REGIONAL NO ESTADO DO TOCANTINS

PROPRIETÁRIO:
SERVIÇO SOCIAL DO COMÉRCIO - SESC -
ADM. REGIONAL NO ESTADO DO TOCANTINS

CONTEÚDO:


PAGINAÇÃO DE PISO E DETALHAMENTO BANHEIROS




ESCALA:
Indicada

DATA:
Setembro
2023


06/08

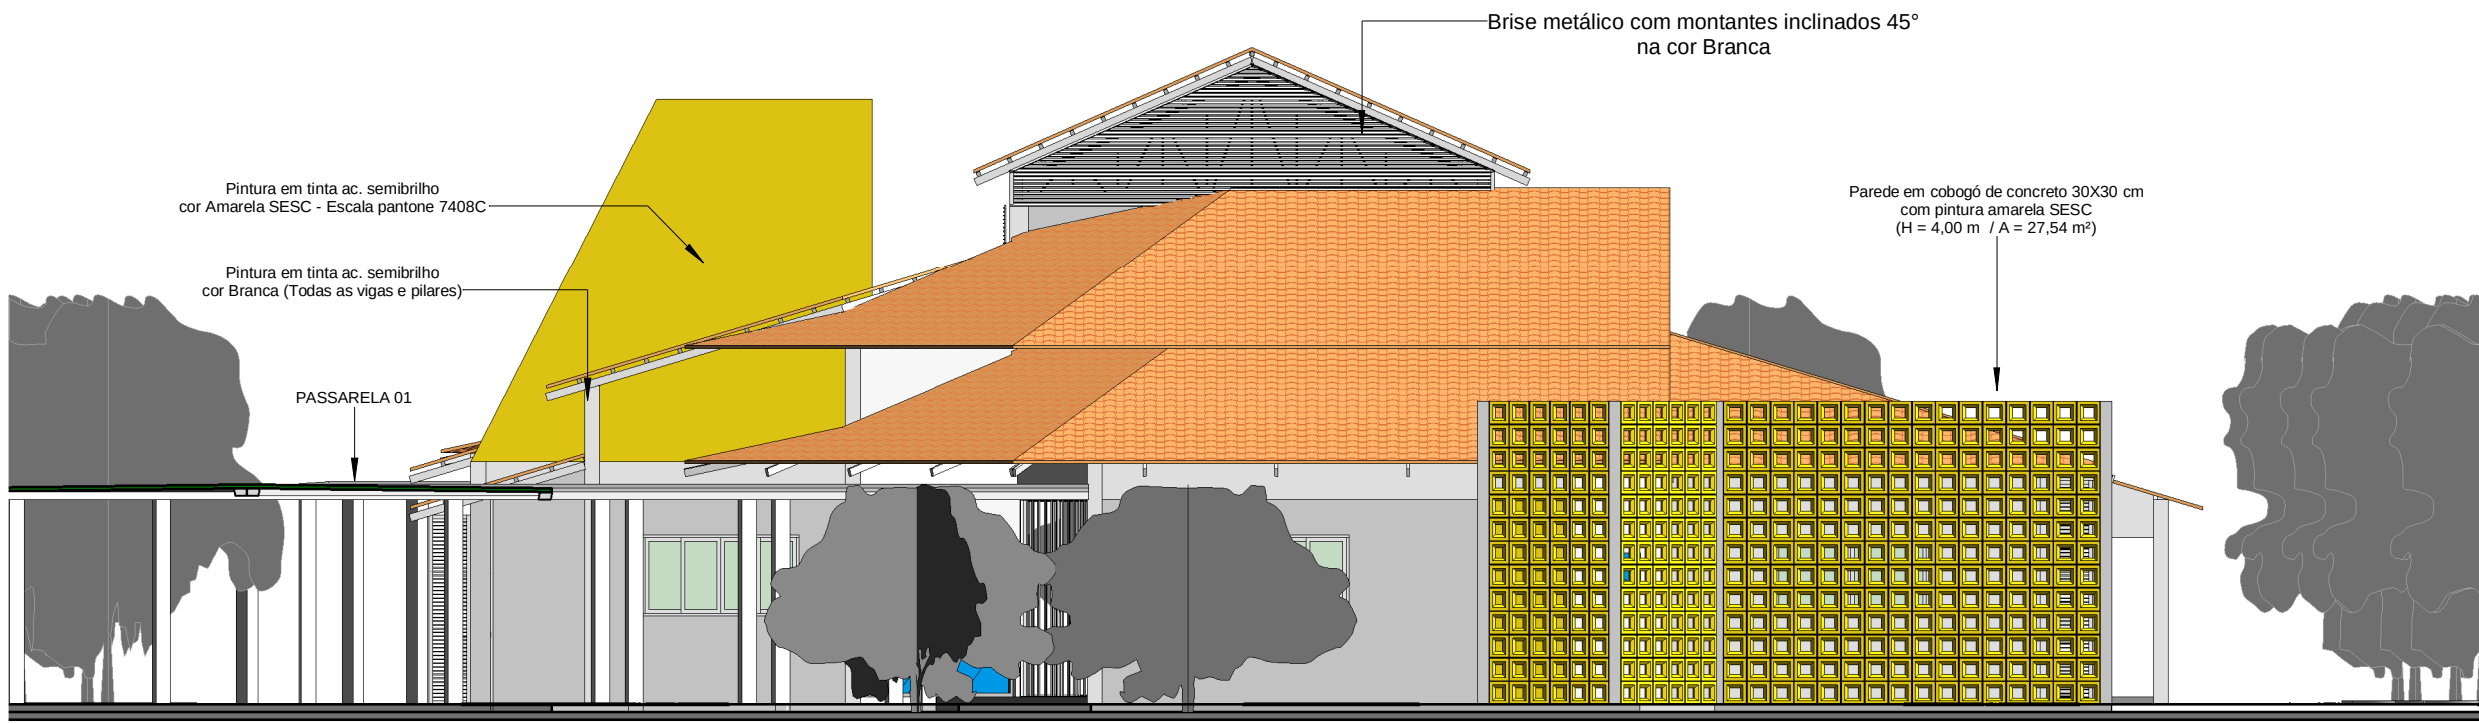


43 Vista 01 - Prédio Principal
ESCALA 1:100

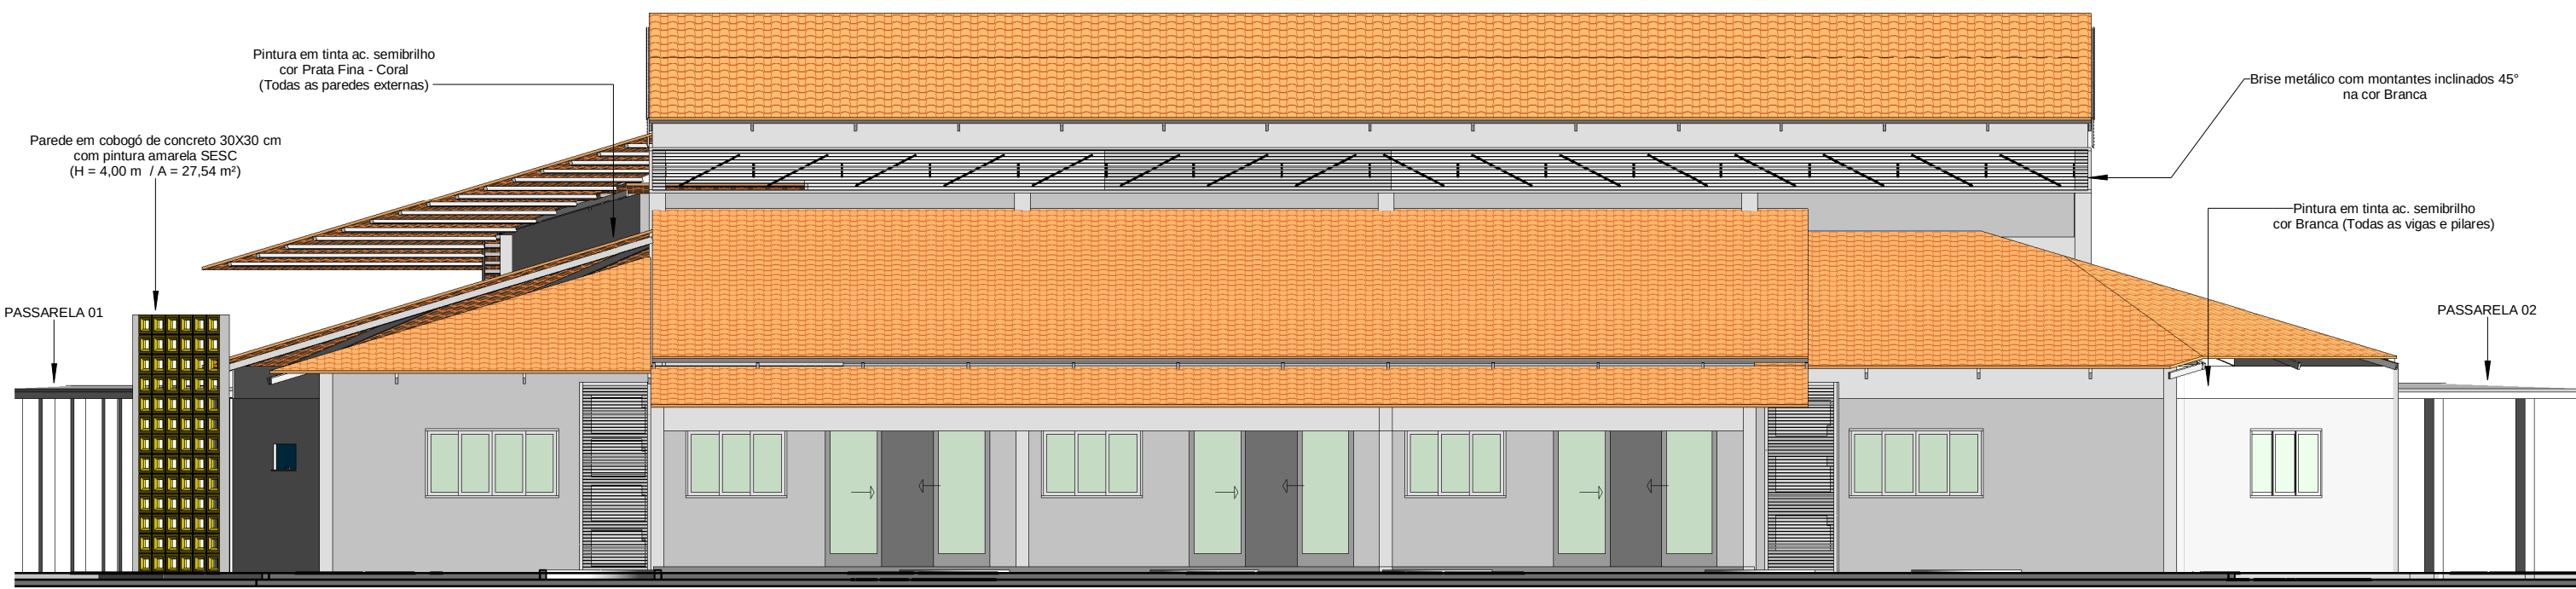


44 Vista 02 - Prédio Principal
ESCALA 1:100

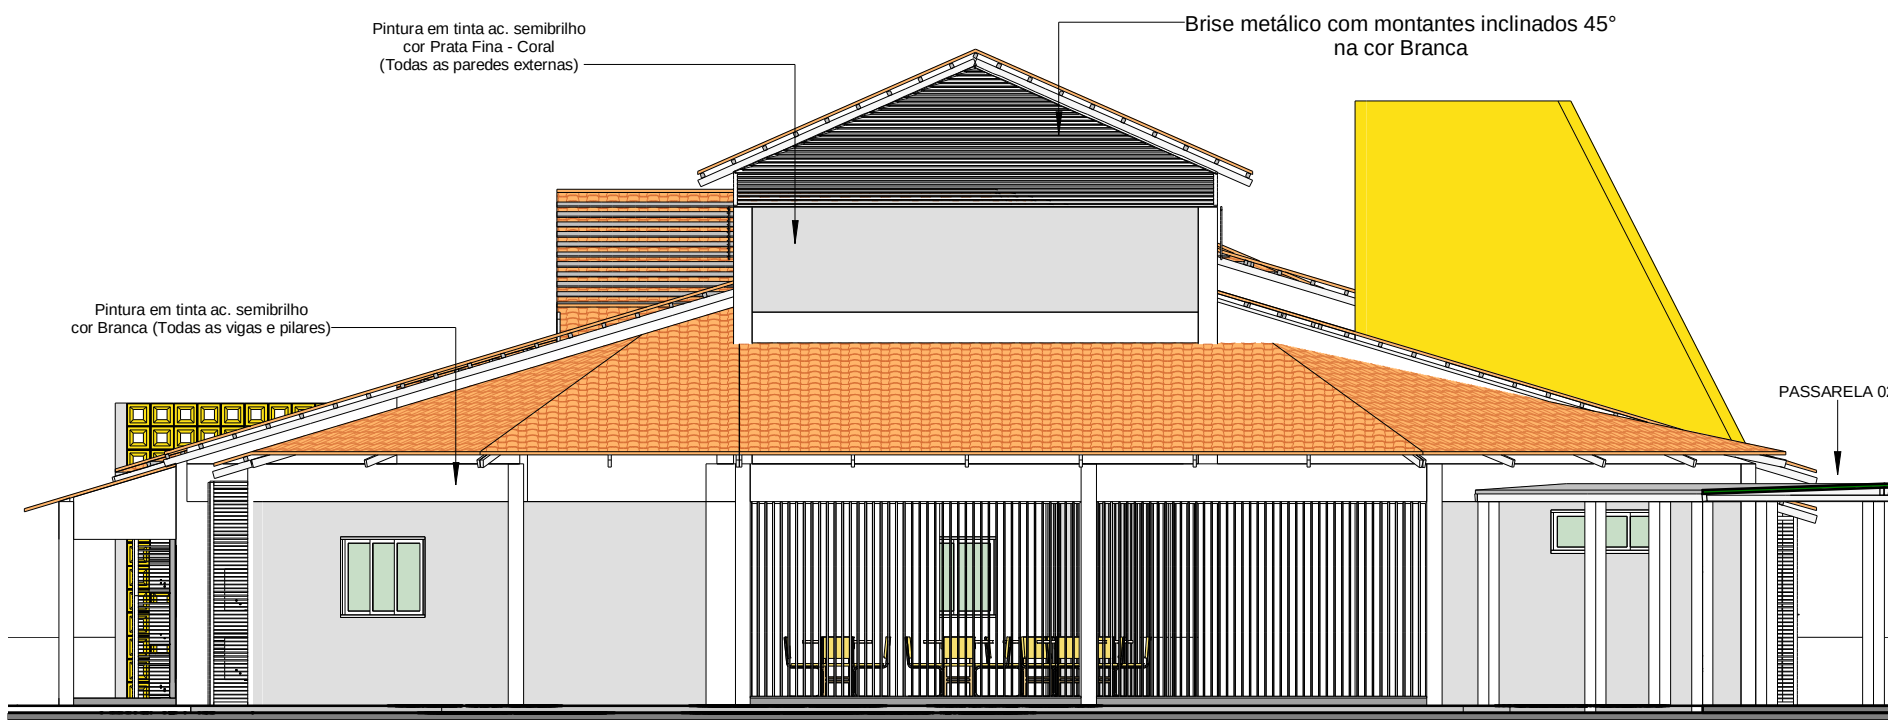


45 Vista 03- Prédio Principal
ESCALA 1:100

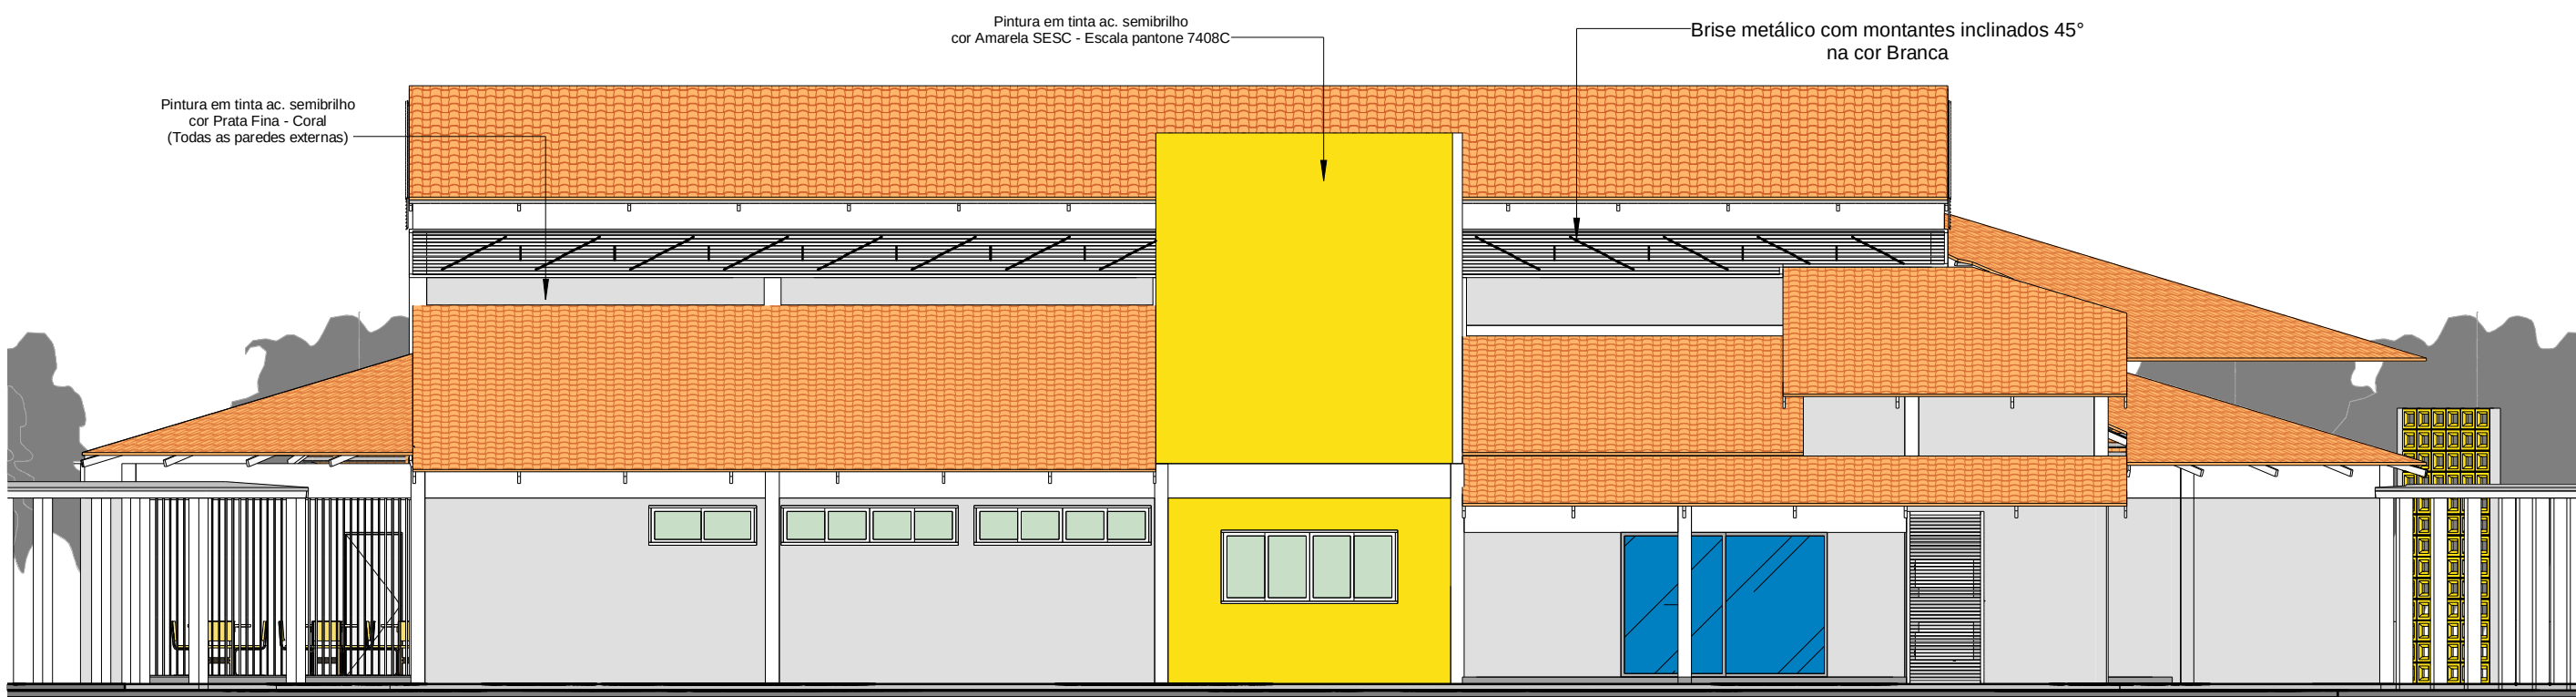

46 Vista 04 - Prédio Principal
ESCALA 1:100

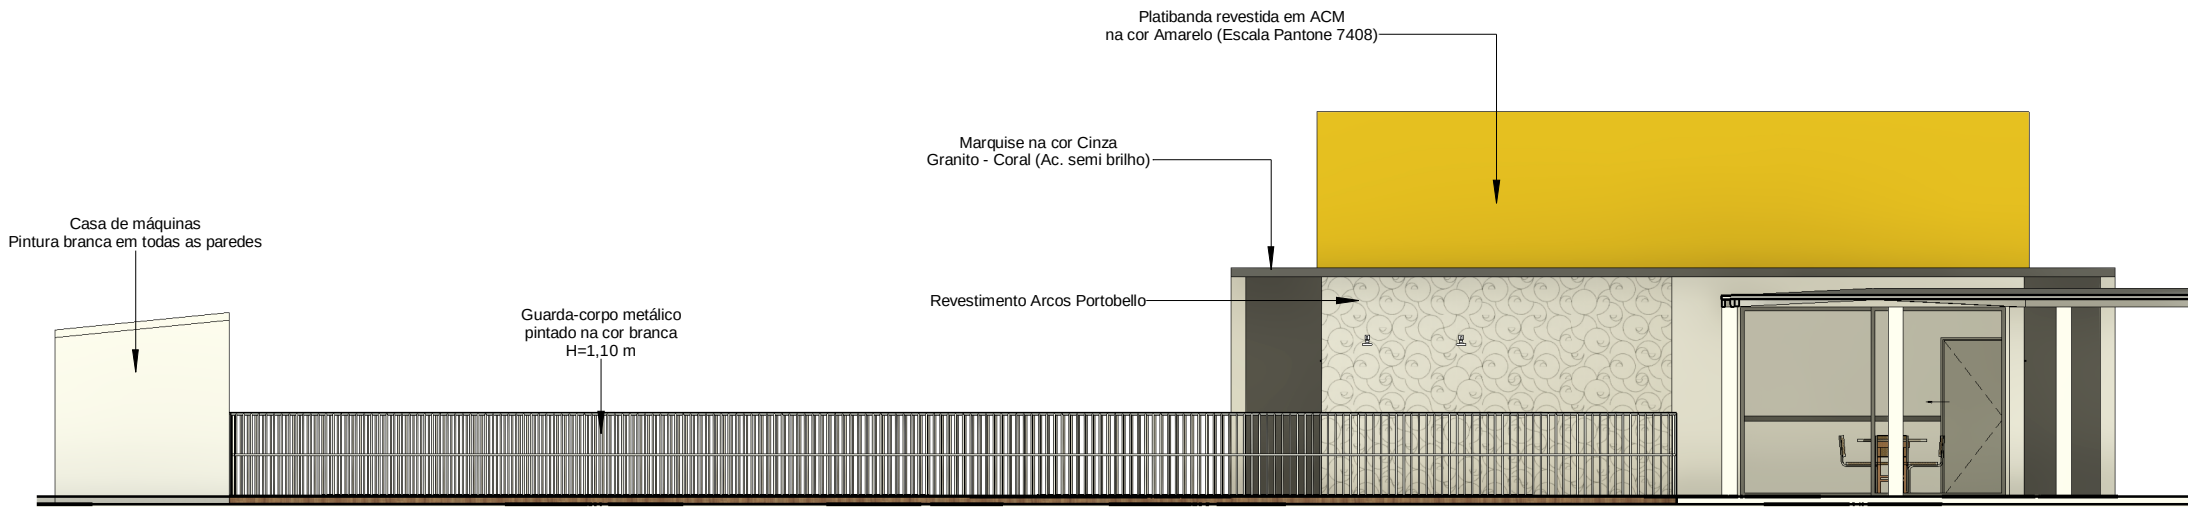

47 Vista 01- Sala Multiuso
ESCALA 1:100

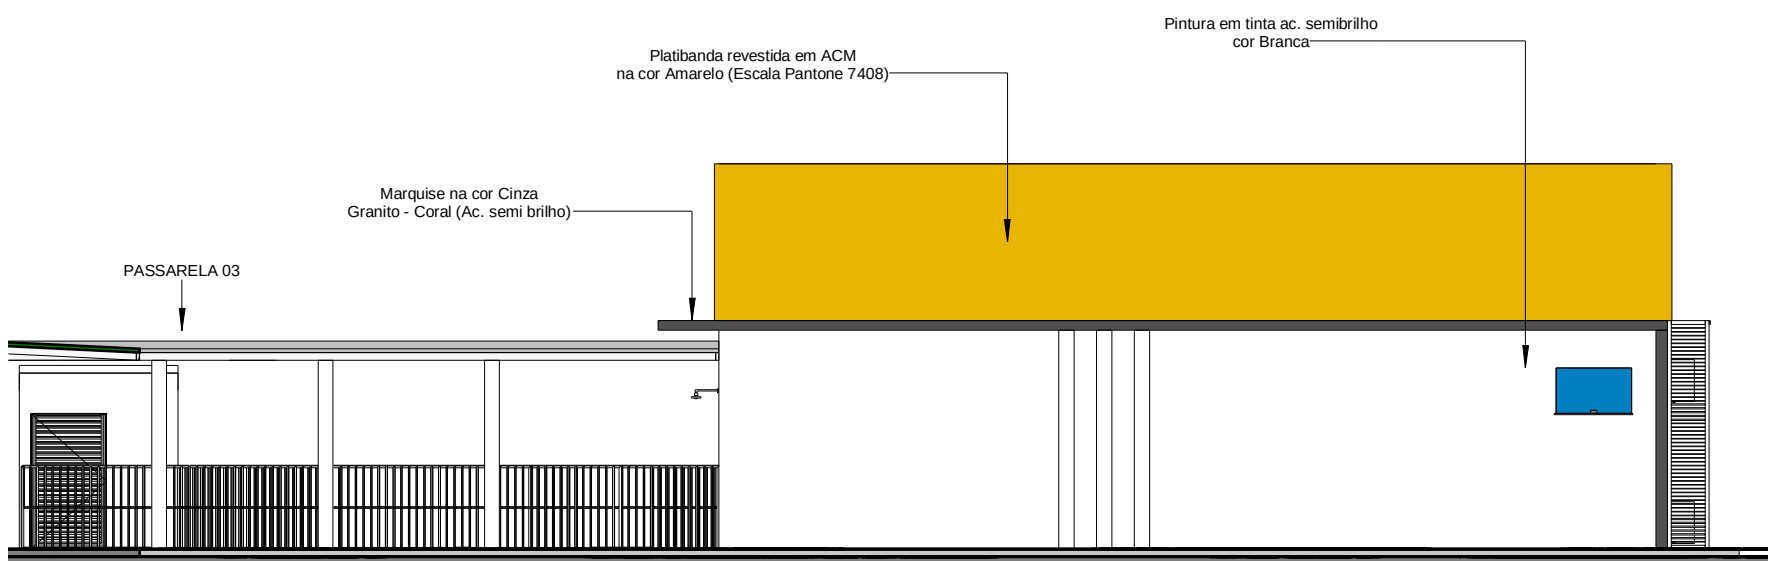


48 Vista 02 - Sala Multiuso
ESCALA 1:100




49 Vista 03 - Sala Multiuso
ESCALA 1:100

PREFEITURA:		CAU/CREA:	
CORPO DE BOMBEIROS:			
PROJETO ARQUITETÔNICO			
OBRA: REFORMA E CONSTRUÇÃO - SESC LER DE GURUPI		ASSINATURAS: Autor do projeto: ENG. TATIELLE SOARES DA SILVA Proprietário: SERVIÇO SOCIAL DO COMÉRCIO - SESC - ADMINISTRAÇÃO REGIONAL NO ESTADO DO TOCANTINS	
ENDEREÇO: RUA 09, QUADRA A1, AL 03, 60 - SETOR PARQUE PRIMAVERA, GURUPI - TO		AUTOR DO PROJETO: ENG. TATIELLE SOARES DA SILVA	
PROPRIETÁRIO: SERVIÇO SOCIAL DO COMÉRCIO - SESC - ADM. REGIONAL NO ESTADO DO TOCANTINS		CONTEÚDO: FACHADAS PRÉDIO PRINCIPAL E SALA MULTIUSO	
ESCALA: Indicada		DATA: Setembro 2023	07/08

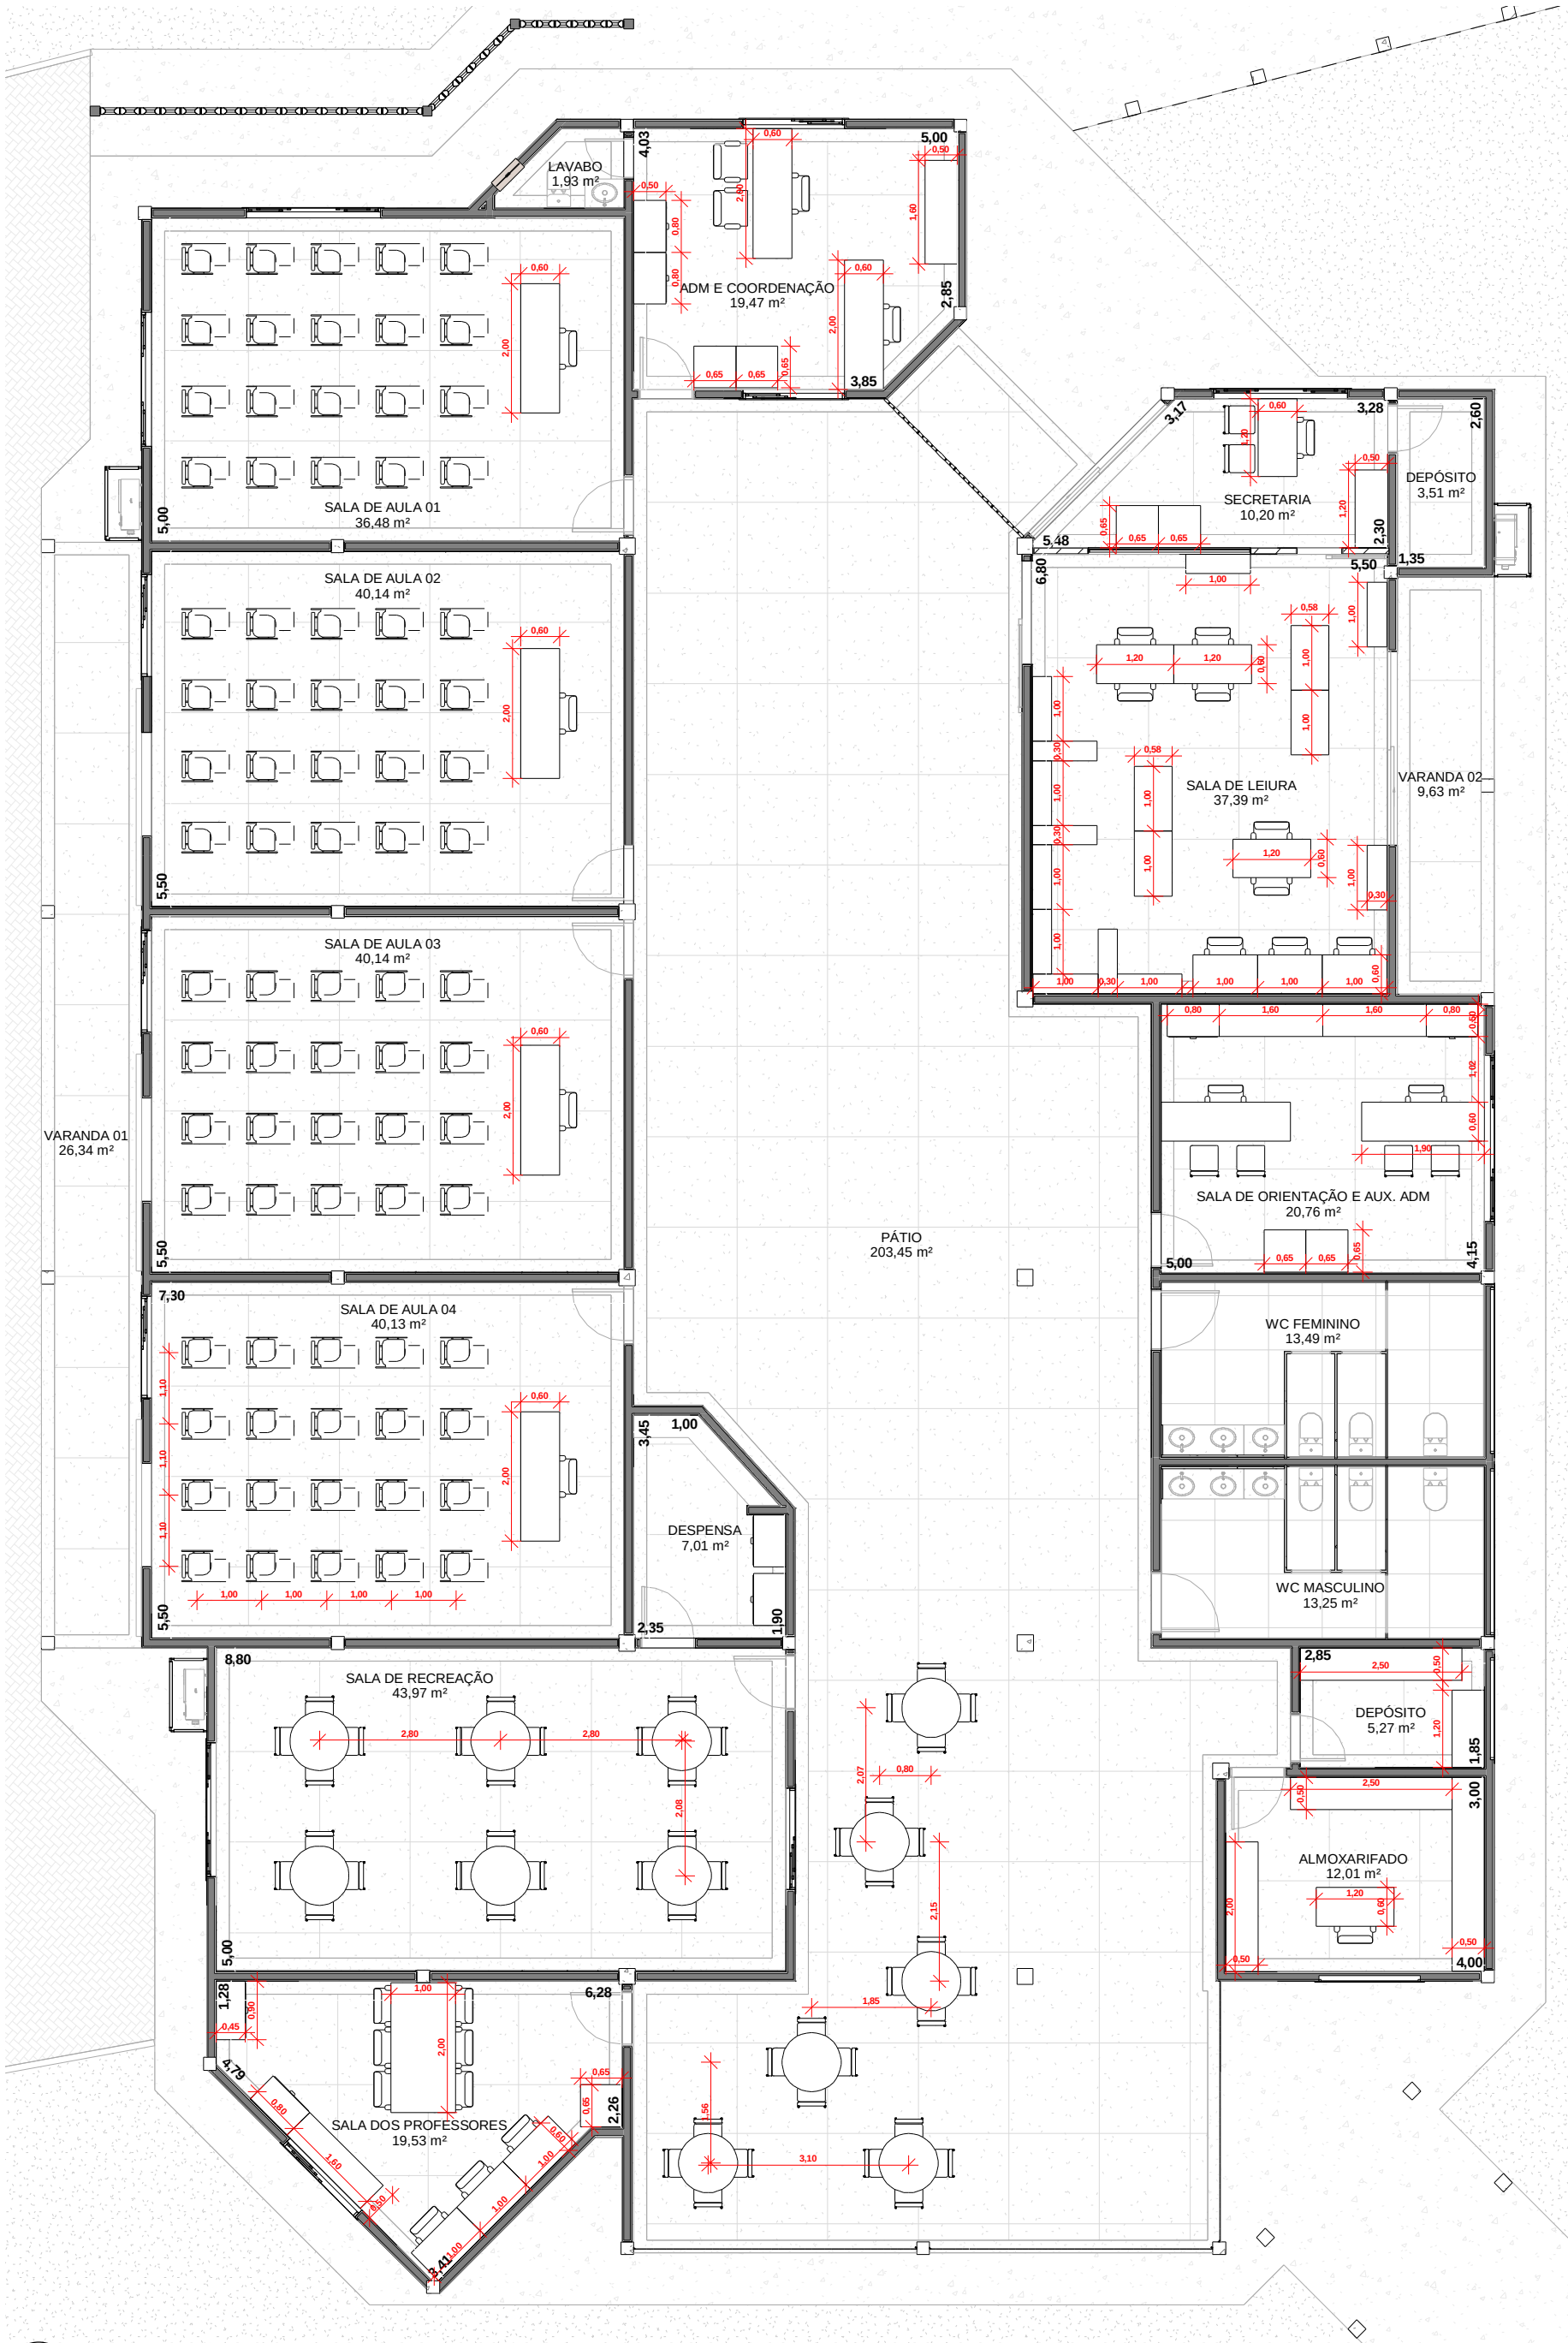

50 Planta de Layout - Prédio Principal
ESCALA 1 : 100

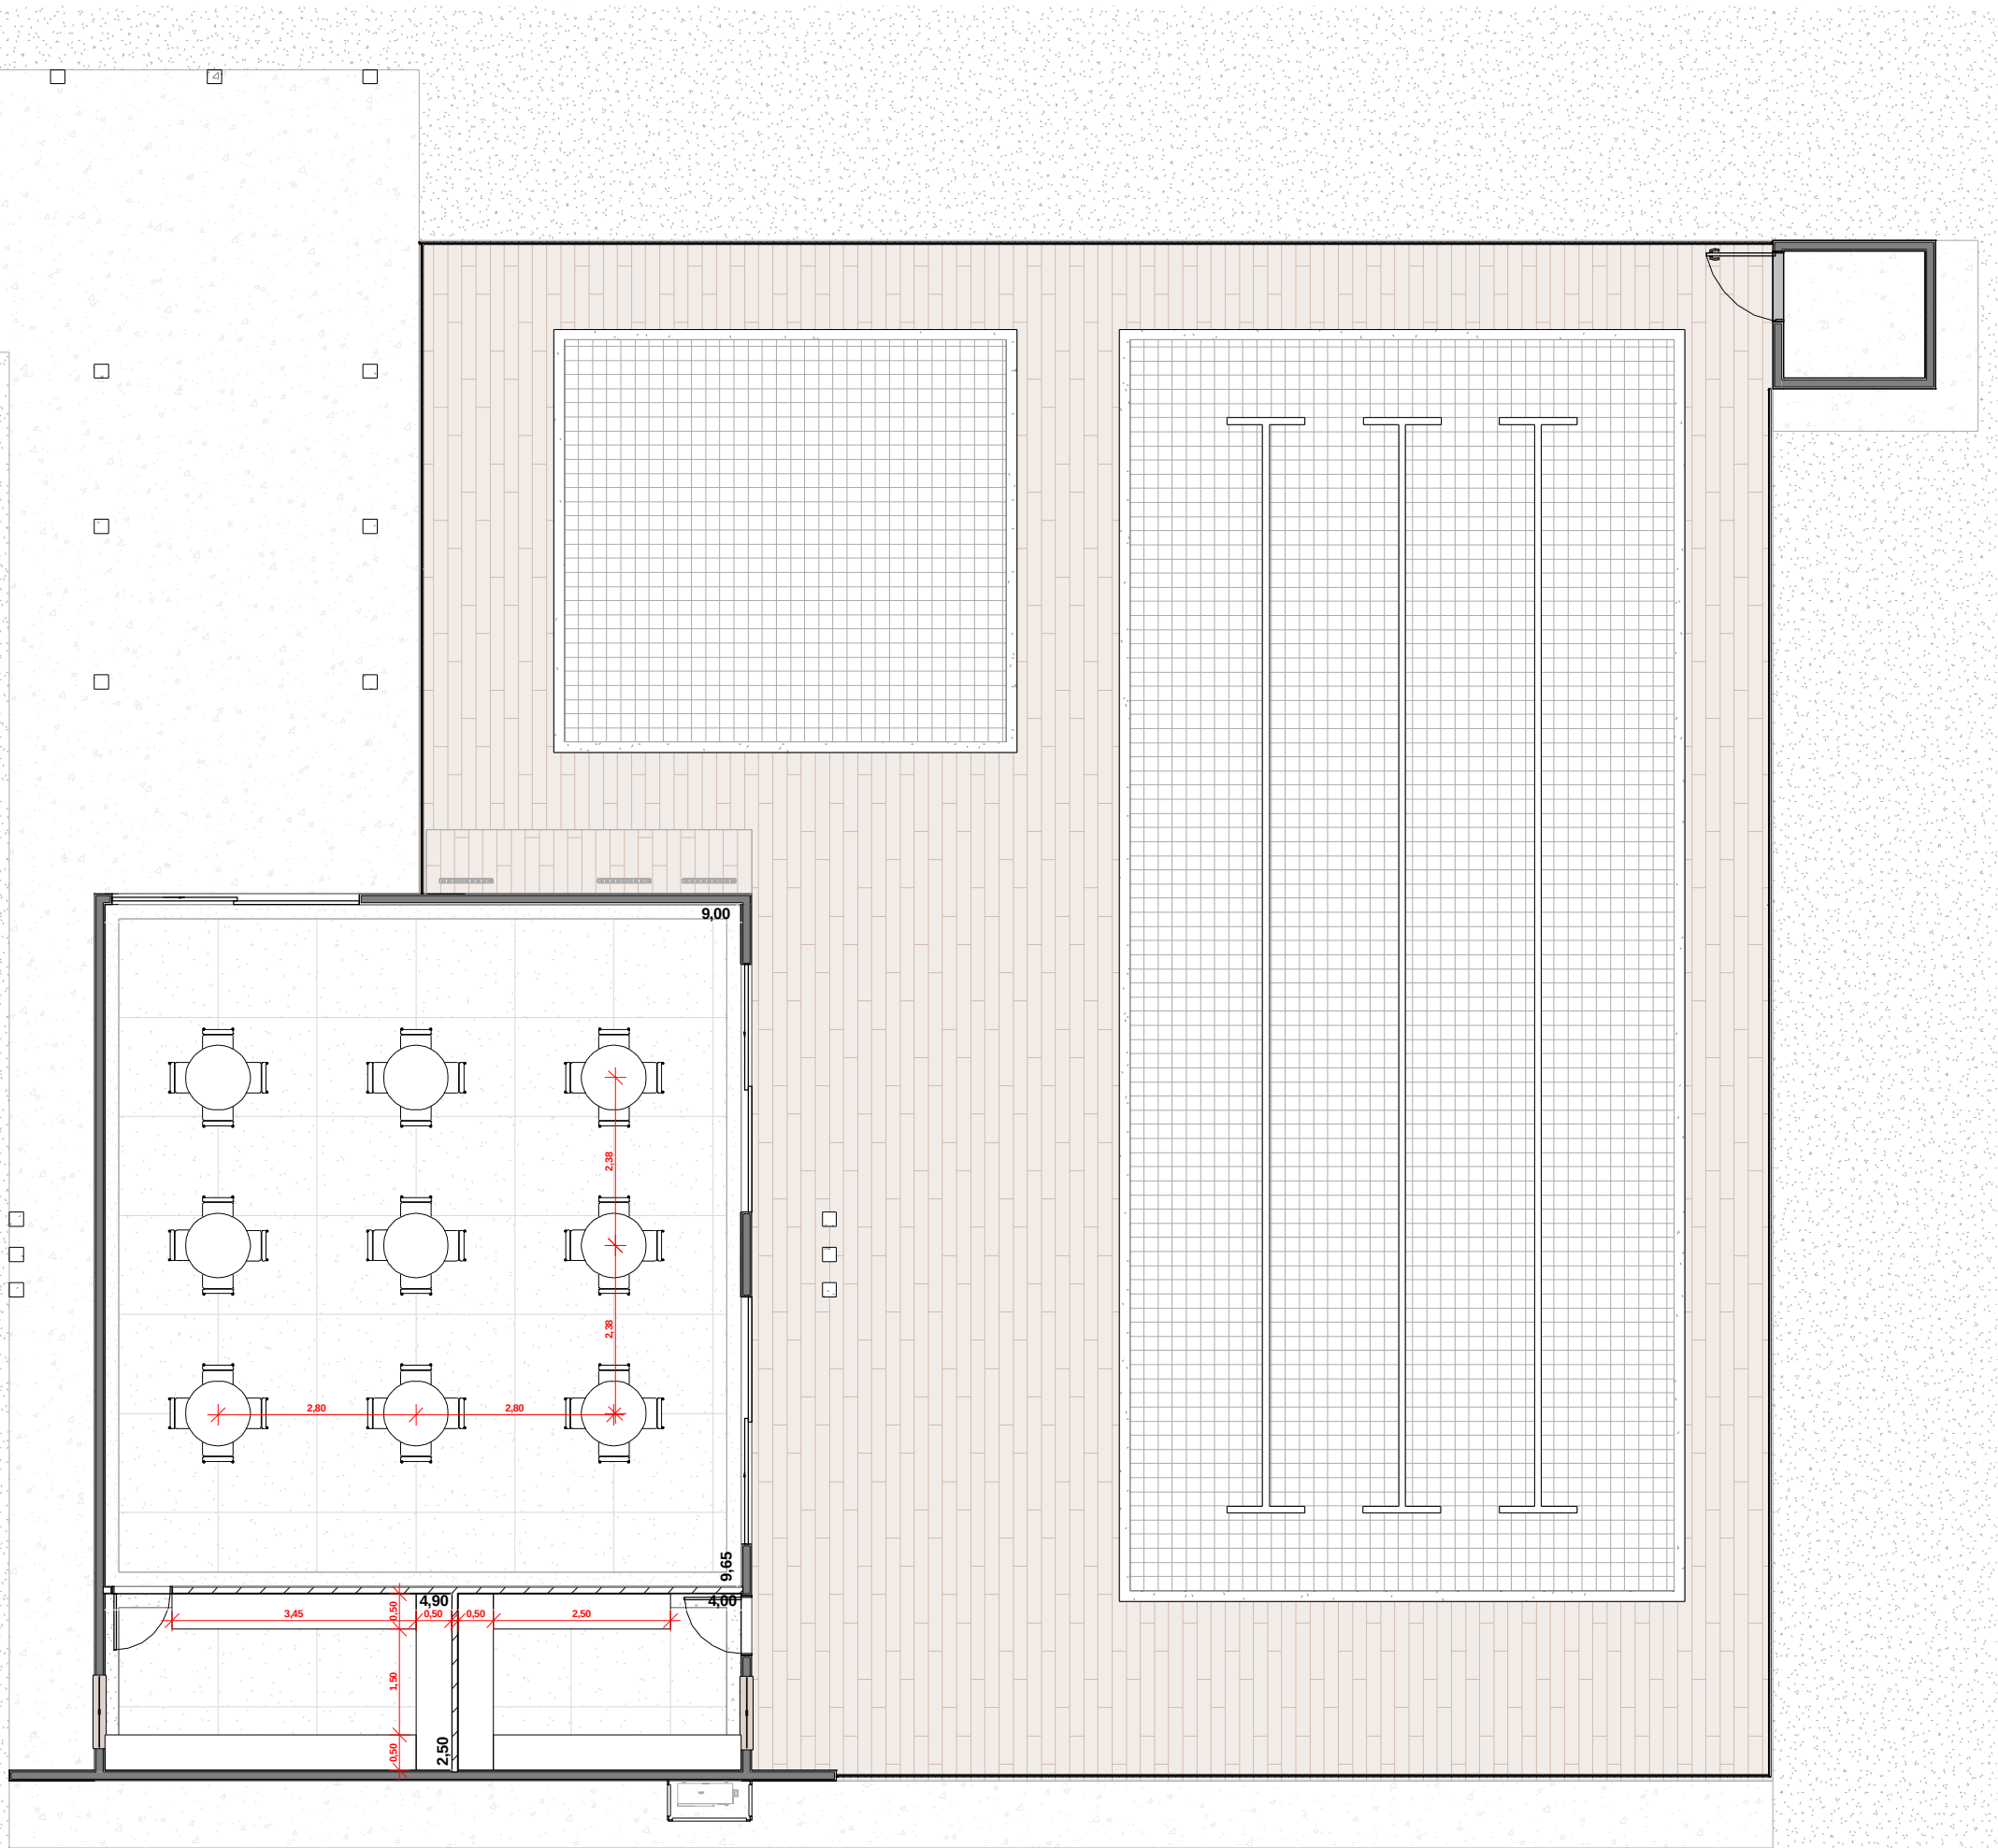

51 Planta Layout - Sala Multiuso
ESCALA 1 : 100

PREFEITURA:		CAU/CREA:	
CORPO DE BOMBEIROS:			
PROJETO ARQUITETÔNICO			
OBRA: REFORMA E CONSTRUÇÃO - SESC LER DE GURUPI		ASSINATURAS: Autor do projeto: ENG. TATIELLE SOARES DA SILVA	
ENDEREÇO: RUA 09, QUADRA A1, AL 03, 60 - SETOR PARQUE PRIMAVERA, GURUPI - TO		Proprietário: SERVIÇO SOCIAL DO COMÉRCIO - SESC - ADMINISTRAÇÃO REGIONAL NO ESTADO DO TOCANTINS	
AUTOR DO PROJETO: ENG. TATIELLE SOARES DA SILVA			
PROPRIETÁRIO: SERVIÇO SOCIAL DO COMÉRCIO - SESC - ADM. REGIONAL NO ESTADO DO TOCANTINS			
		CONTEÚDO: PLANTA BAIXA DE LAYOUT	
ESCALA: Indicada		DATA: Setembro 2023	08/08