
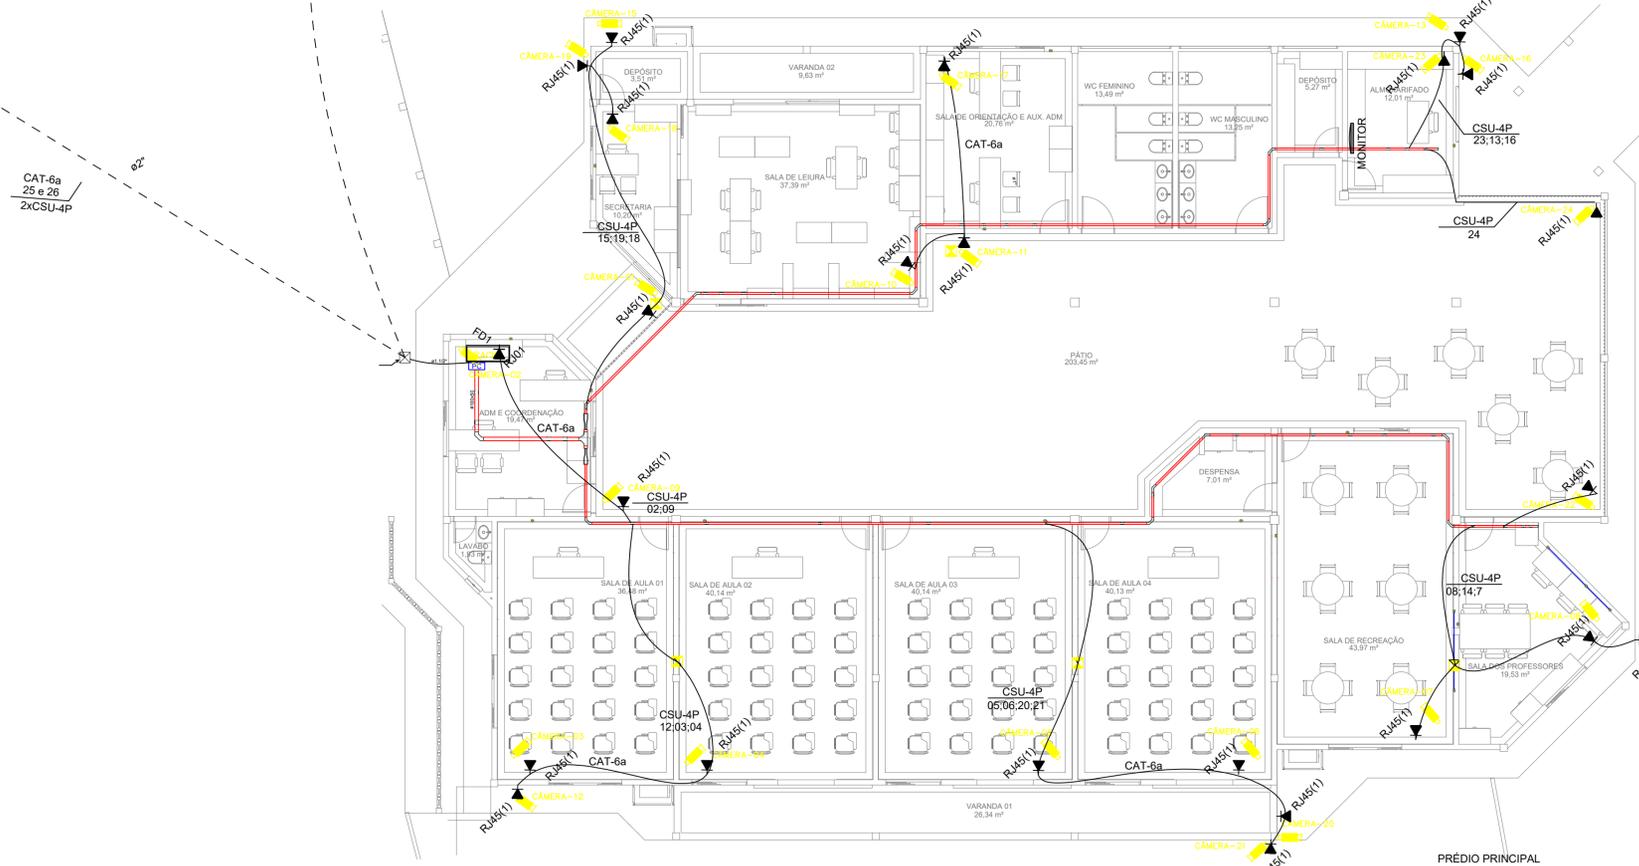
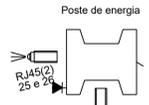
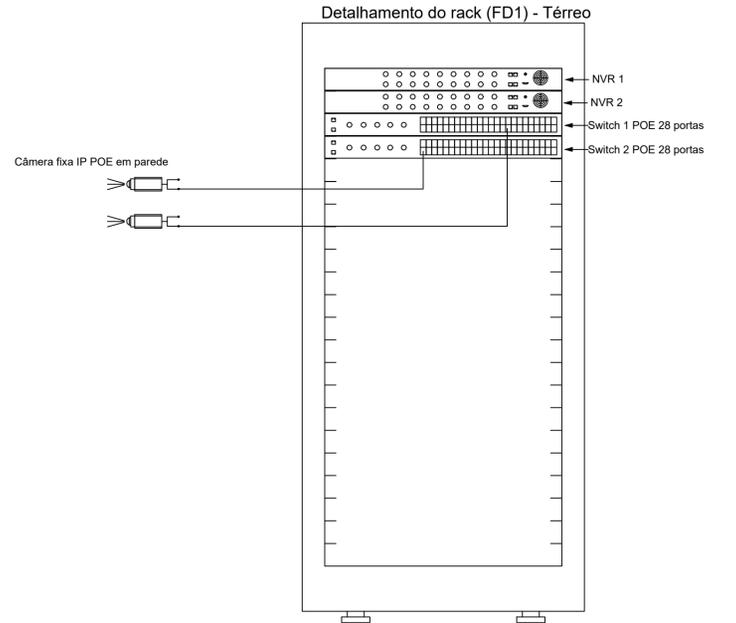


Legenda - Térreo	
	Caixa de passagem 200x200x100 a 2,90 do piso
	Caixa de passagem 300x300x300 no piso
	Rack Enterprise 22U x 600mm x 600mm
	Tomada RJ45 a 2,50m do piso
	Câmera fixa IP POE em parede
	NVR de RACK 19"
	Switch POE 28 portas
	Monitor

Acessórios Cabeamento - Metálico	
Câmera IP POE	34pc
Acessórios p/ eletrodutos	
Caixa PVC 4x2"	34pc
Acessórios Cabeamento - Rack - Furukawa	
Rack Fechado Enterprise 22U x 600mm x 600mm	1pc
Caixa de passagem - sobrepor	
Plástica IP66 100x100x50 mm	34pc
Acessórios Cabeamento	
Cabos de rede de 100% cobre blindados P/ Ctv CAT 6a	1100 m
Equipamentos	
NVR	2pc
Switch POE 28 portas	2pc
Acessórios Cabeamento - Metálico	
Conector RJ45 (CM&v)	54pc
Equipamentos	
Monitor	1pc
Caixa de passagem - embutir	
Alvenaria 300x300x300mm	6pc
Tampa 300x300x50mm	6pc

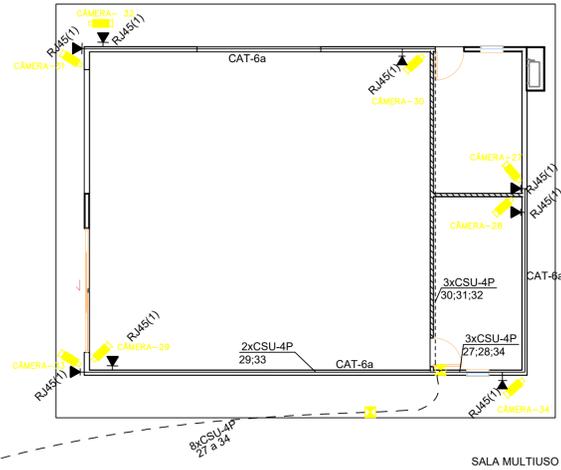

PREFEITURA:	CAU-TO:		
BOMBEIRO / NATURATINS:			
PROPRIETÁRIO: SERVIÇO SOCIAL DO COMÉRCIO - SESC - ADMINISTRAÇÃO REGIONAL NO ESTADO DO TOCANTINS END. OBRA: RUA 09, QUADRA A1, AL. 03, 60 - SETOR PARQUE PRIMAVERA, GURUPI - TO. PROJETO: REFORMA PARQUE PRIMAVERA- SESC GURUPI			
CONTEÚDO: PROJETO CFTV			
ÁREA DO TERRENO: 11.037,25 m² ÁREA PRÉDIO PRINCIPAL: 608 m² ÁREA ANEXO DE COZINHA E BANHEIROS : 106,6 m² ÁREA QUADRA POLIESPORTIVA : 743,58 m² ÁREA SALA MULTIUSO (AMPLIAÇÃO) : 116,7 m²			
AUTORA DO PROJETO: ENG. DIEGO NUNES AMENDOLA			
ASSINATURAS: SERVIÇO SOCIAL DO COMÉRCIO - SESC ADMINISTRAÇÃO REGIONAL NO ESTADO DO TOCANTINS PROPRIETÁRIO ENG. DIEGO NUNES AMENDOLA - CREA - 311958/D-TO AUTOR DO PROJETO			
FOLHA			
1/1			
PAVIMENTO: TÉRREO	DESENHO: TATIELLE SOARES	ESCALA: INDICADA	DATA: MAIO/2023

CFTV