




PLANTA BAIXA-BASE EM CONCRETO
Esc: 1/50

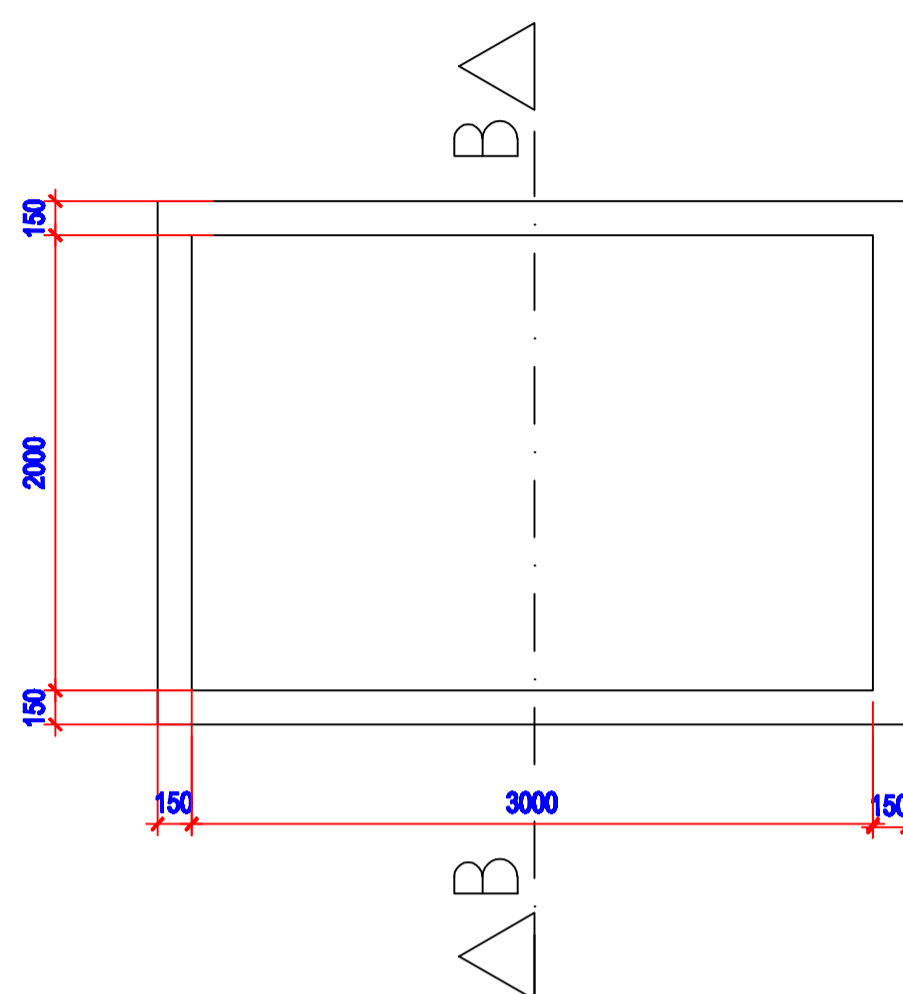


PLANTA BAIXA-CONTENÇÃO
Esc: 1/50

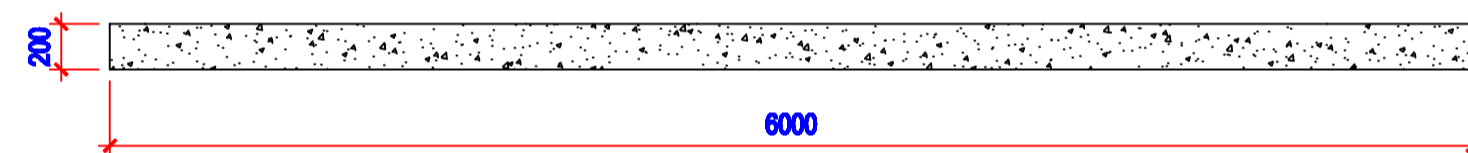

BASE EM CONCRETO
CORTE A-A

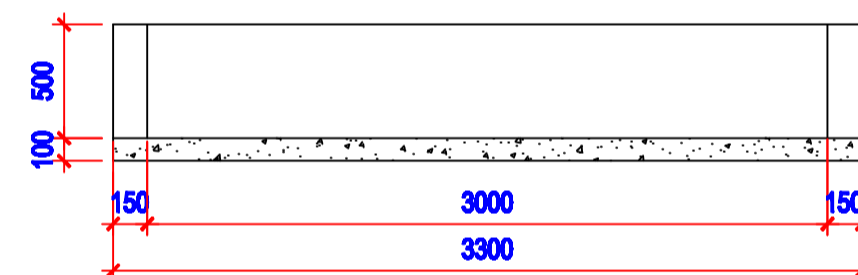

FACHADA LATERAL
Esc: 1/50

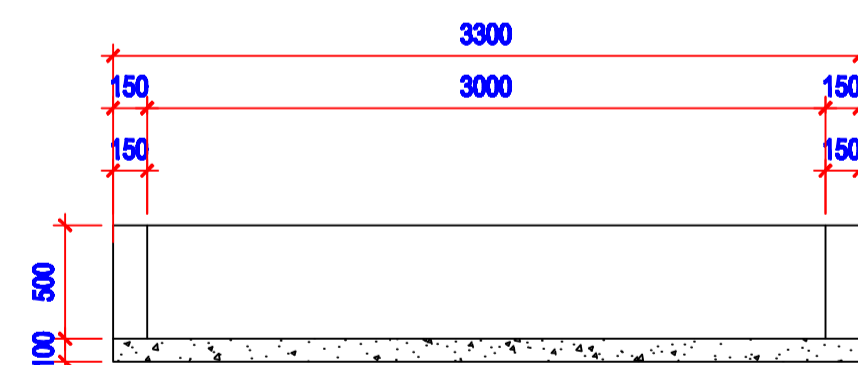

CORTE B-B - CONTEÇÃO/BASE
Esc: 1/50

INFORMAÇÕES:

- * BASE DO GERADOR EXECUTADA EM CONCRETO, CONFORME PROJETO ESTRUTURAL;
- * RESERVATÓRIO DE CONTEÇÃO DEVERÁ SER CONSTRUIDO EM ALVENARIA E SEGUIR PROJETO ESTRUTURAL;
- * BASE DE CONCRETO PARA SUSTENTAÇÃO DO RESERVATÓRIO DE COMBUSTÍVEL, CONFORME PROJETO ESTRUTURAL;
- * TODAS AS MEDIDAS DO PROJETO ESTÃO EM CENTÍMETRO.

RESERVATÓRIO
CONTENÇÃO

Aprovações

PROJETO:

OBRA: **CENTRO DE ATIVIDADES DE PALMAS**
 PROPRIETÁRIO: **SERVIÇO SOCIAL DO COMÉRCIO - SESC**
 LOCAL: **Avenida Norte, LO-16, S/N, Qd.502, Lts.21 ao 28
 Conj. 02, Plano Diretor Norte - Palmas - To.**



PROPRIETARIO:
 Serviço Social do Comércio - Sesc
 Centro de Atividades de Palmas-CNPJ:03.779.012/0008-20

AUTOR DO PROJETO:
 Eng. Eletricista: DANIEL SOARES MILHOMENS
 CREA: 311293/D-TO

CO-AUTOR DO P

FIRMA RESPONSÁVEL:

REVISÕES		ESCALA	DATA	VERSÃO
6		INDICADA	19/10/2019	
5		DESENHISTA Leonardo P.	VISTO	ART
4				
3				
2				
1				



FOLHA

1/1

**PROJETO ARQUITETÔNICO
BASE - RESERVATÓRIO**