NOTA:
- AS PARTES DE COR PRETA NO DESENHO SÃO EXISTENTES E NÃO DEVERÃO SER MODIFICADAS
- AS PARTES DE COR VERMELHA NO DESENHO SERÃO AS PARTES A SEREM INSTALADAS

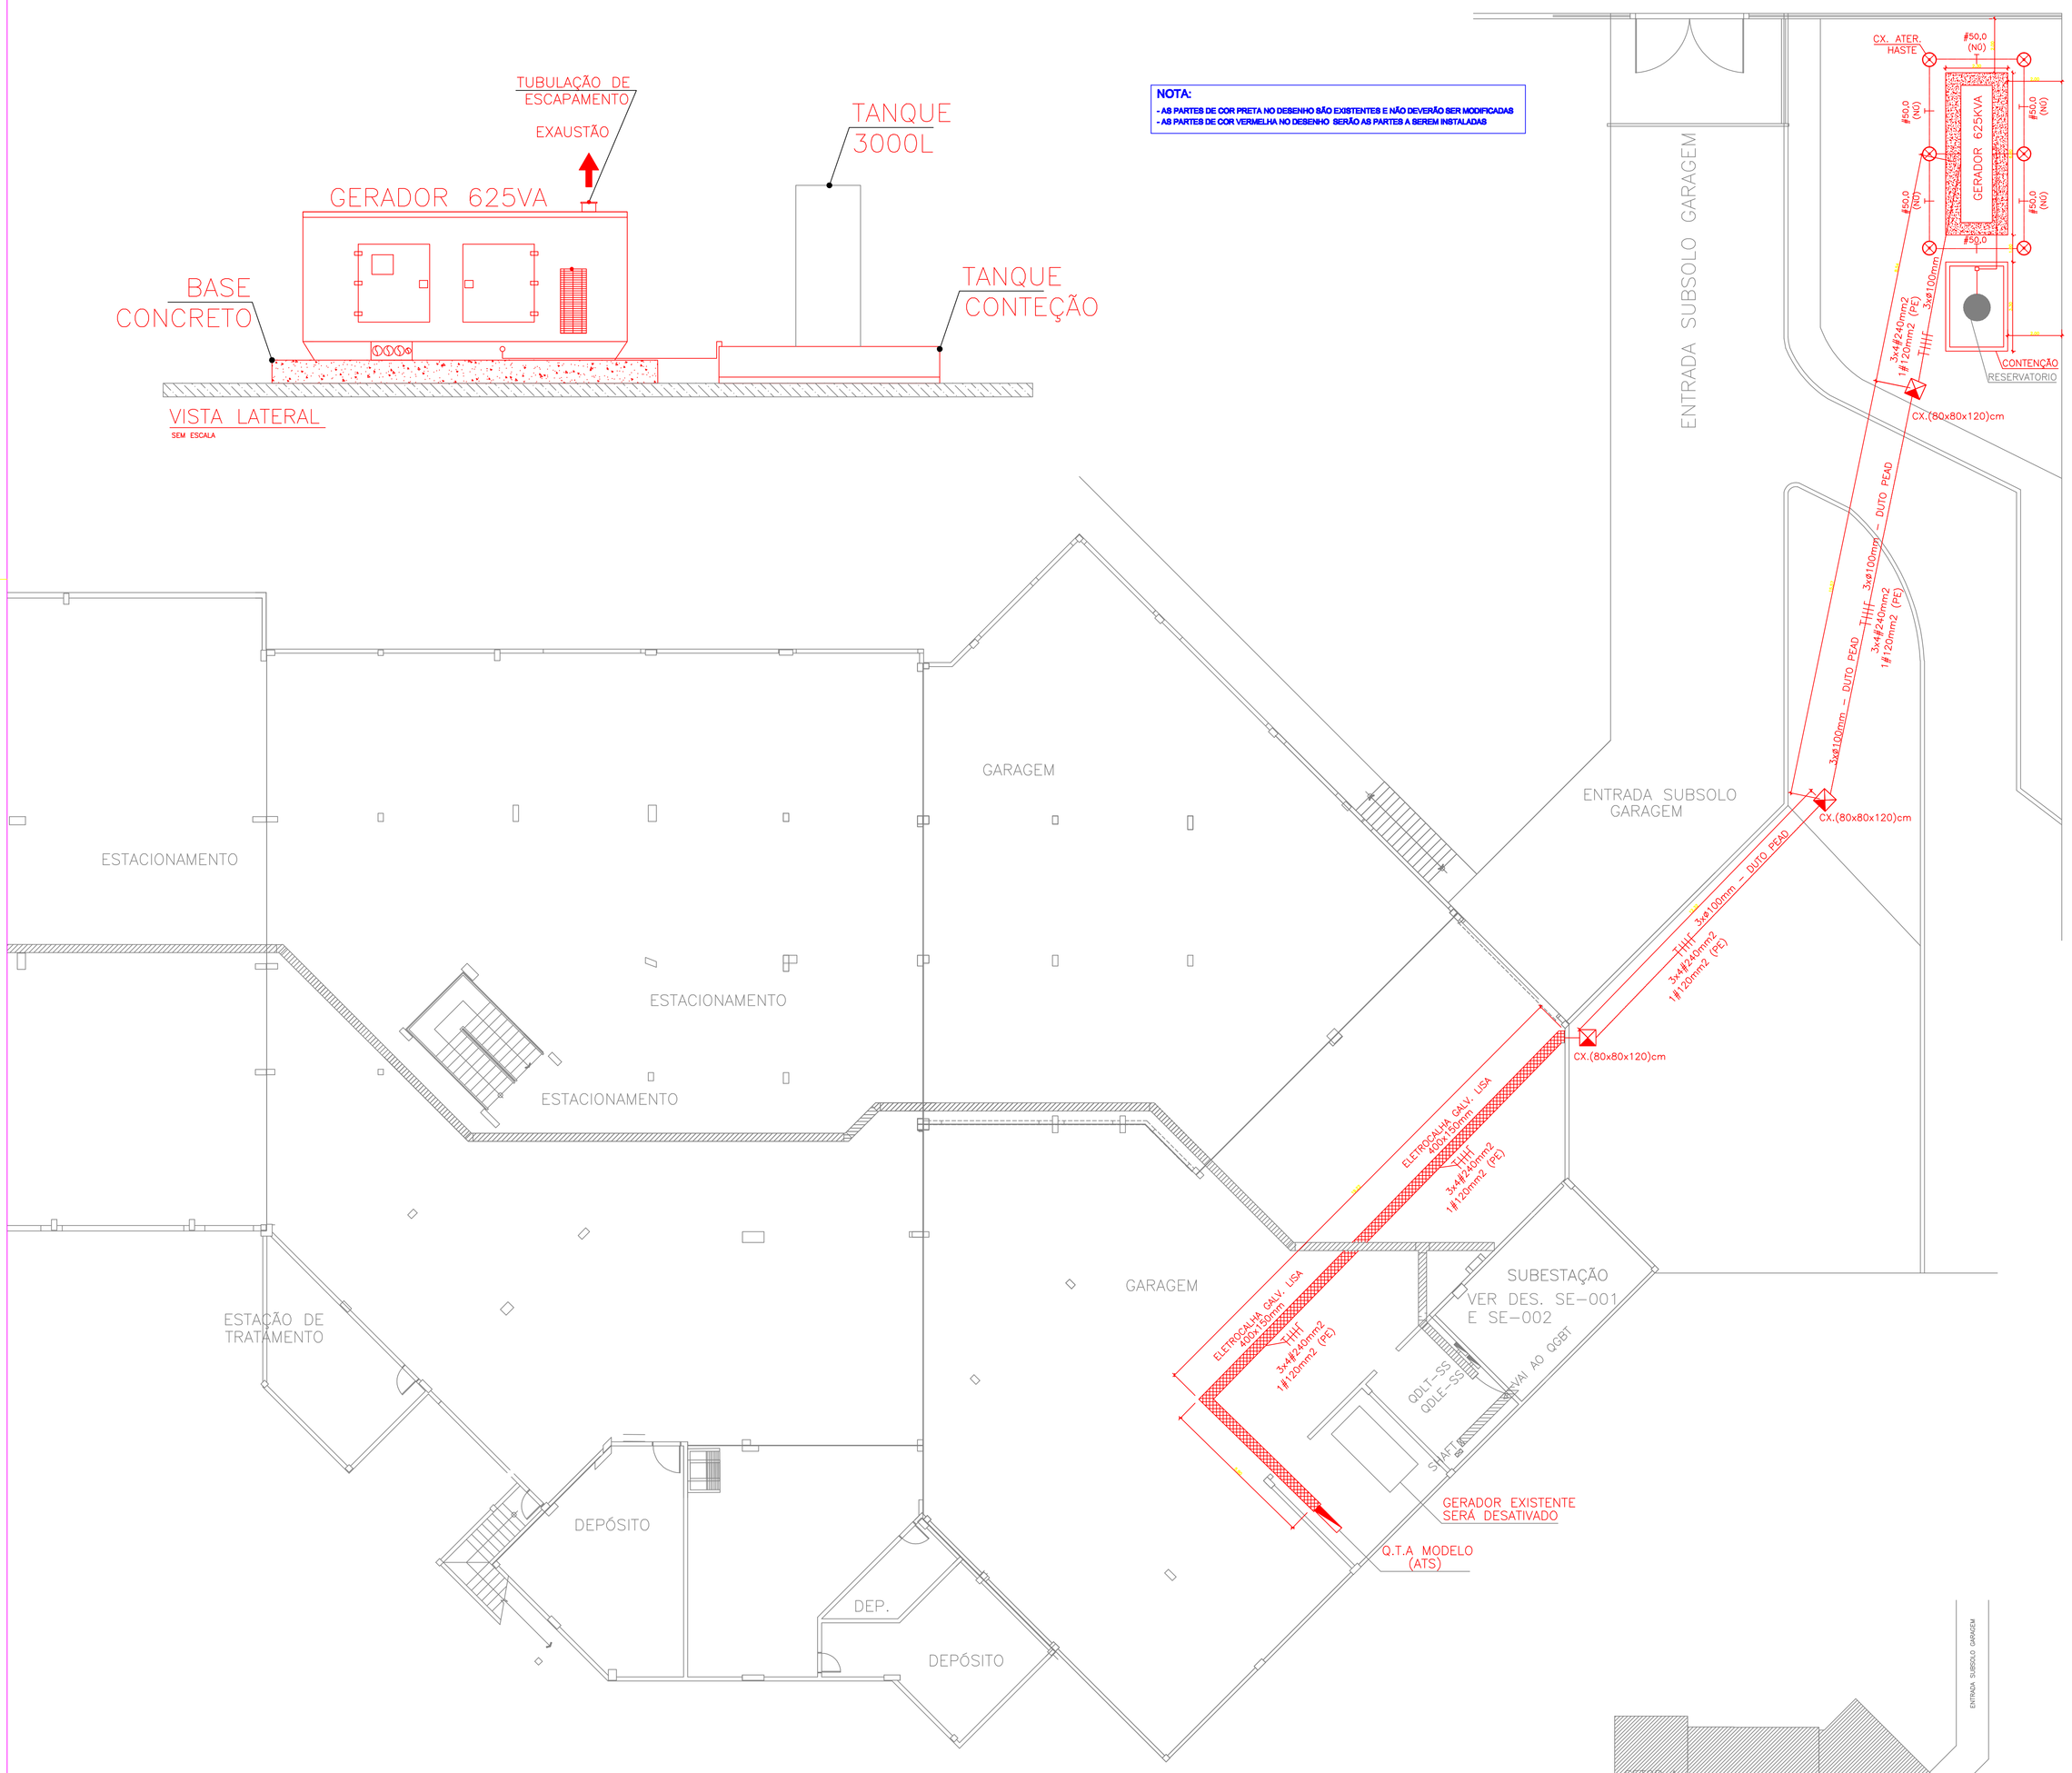

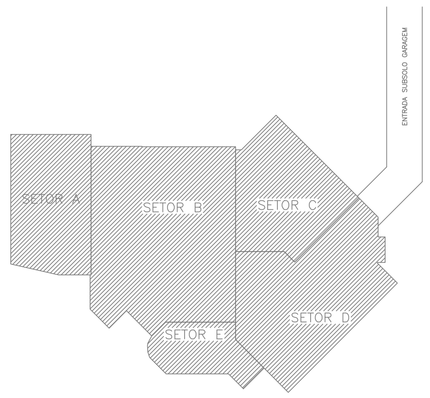

1 PLANTA BAIXA – SUBSOLO – GERAL

ESC.: 1/200

SIMBOLOGIA

- – CABO DE COBRE NÚ – #50,00mm2
- – CAIXA DE PASSAGEM PARA ALTA TENSÃO – ALVENARIA 800x800x1200
- – CAIXA CILINDRICA PVC 600x300mm – TAMPA ARTICULADA
- – ELETROCALHA LISA GALVANIZADA COM TAMPA 400 X 150

NOTAS

1 – OS CABOS DE BAIXA TENSÃO DEVERÃO SER UNIPOLARES, TIPO EPR/XLPE, 0,6/1KV – 90°C

2 – OS ELETRODUTOS DAS REDES EXTERNAS DEVERÃO SER FLEXÍVEIS, TIPO "KANALEX", LANÇADOS DIRETAMENTE NO SOLO COM 100cm (MÍNIMO) DE RECOBRIMENTO.

Aprovações

PROJETO:

OBRA: **CENTRO DE ATIVIDADES DE PALMAS**

PROPRIETÁRIO: **SERVIÇO SOCIAL DO COMÉRCIO - SESC**

LOCAL: **Avenida Norte, LO-16, S/N, Qd.502, Lts.21 ao 26 Conj. 02, Plano Diretor Norte - Palmas - To.**

PROPRIETARIO:
Serviço Social do Comércio – Sesc
Centro de Atividades de Palmas–CNPJ:03.779.012/00028–20

AUTOR DO PROJETO:
Eng. Eletricista: DANIEL SOARES MILHOMENS
CREA: 311293/D–TO

CO–AUTOR DO P

FIRMA RESPONSAVEL:

REVISÕES	
6	
5.	
4.	
3.	
2.	
1.	

ESCALA	DATA	VERSÃO
INDICADA	19/10/2019	
DESENHISTA	VISTO	ART
Leandro P.		

SVP Engenharia

FOLHA 3/3

PROJETO ELÉTRICO INSTALAÇÃO DE GERADOR

COR	PENA	
1-1	0,1	
1-2	0,2	
1-3	0,3	
1-4	0,4	
1-5	0,5	
1-6	0,6	
1-7	0,7	
1-8	0,8	
1-9	0,9	
1-10	1,0	

NOTA: AS CLASSES DE COR DEVEM SER ATRIBUÍDAS
REF. CAD: ARTESC_____ESC. 3/3.DWG (1/1)