DETALHES SETOR 01

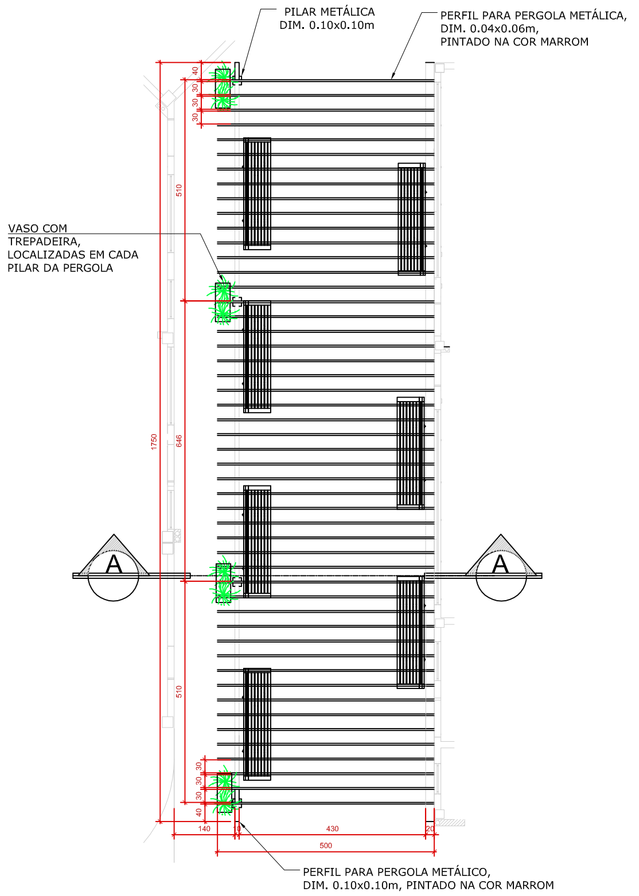

DETALHE A
ESCALA 1/100

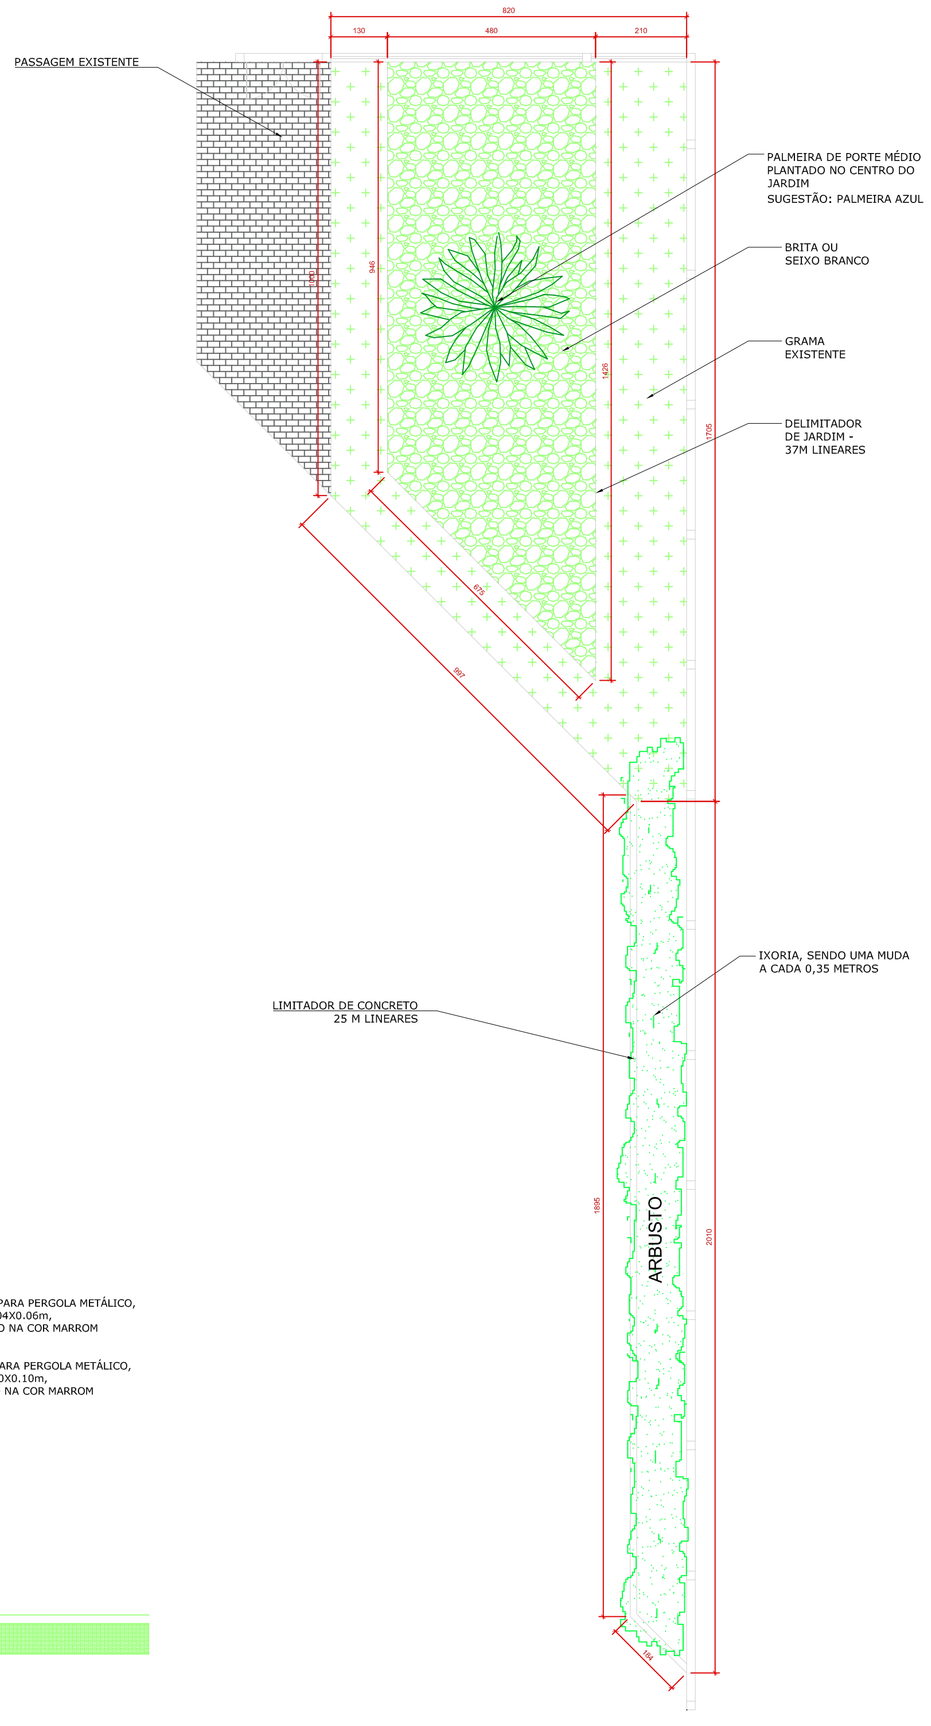

DETALHE B
ESCALA 1/100

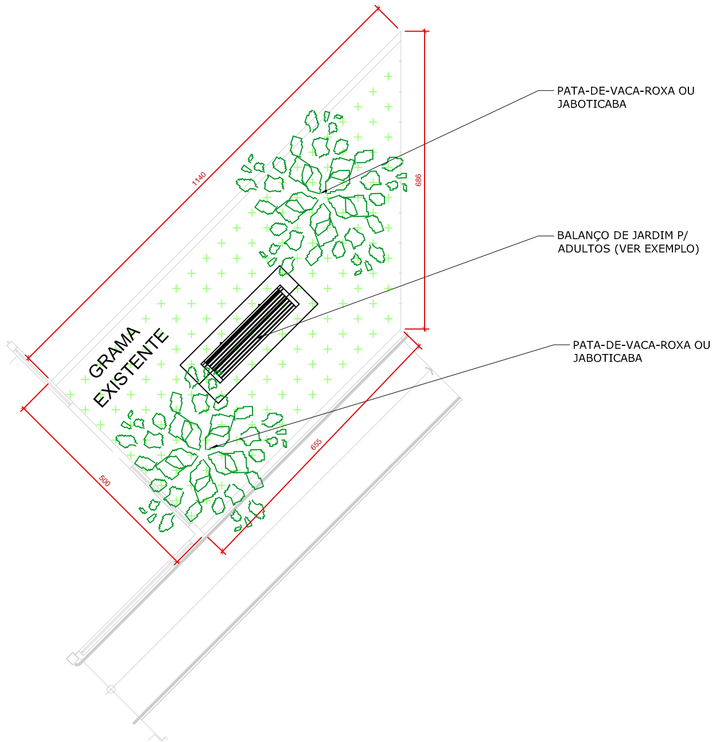

DETALHE C
ESCALA 1/100

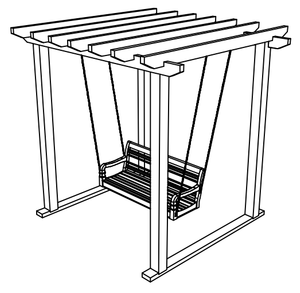

DETALHE C - EXEMPLO BALANÇO
SEM ESCALA

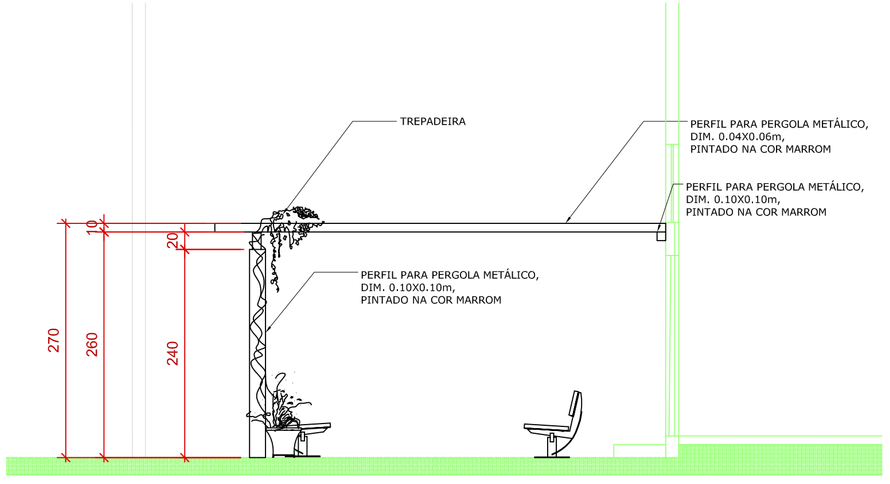

CORTE A
DETALHE A
ESCALA 1/50

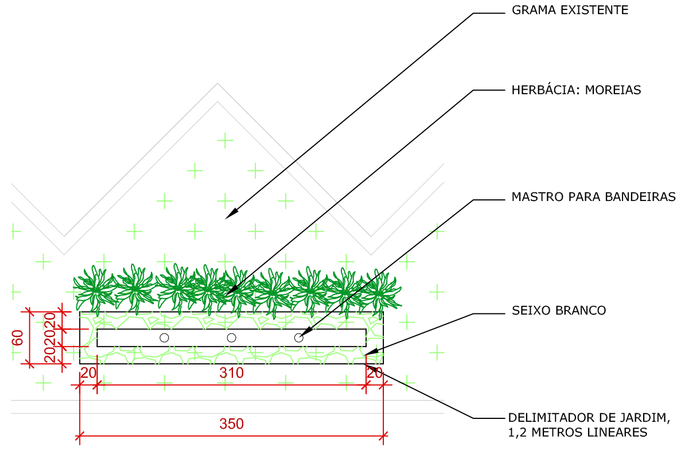

DETALHE D
ESCALA 1/100

LEGENDA

- PALMEIRA PORTE MÉDIO (SUGESTÃO: PALMEIRA AZUL, RABO-DE-RAPOSA)
- PALMEIRA DE PORTE PEQUENA (SUGESTÃO: ARECA BAMBOO)
- ÁRVORE PORTE MÉDIO (SUGESTÃO: OITI)
- ÁRVORE PORTE PEQUENO (SUGESTÃO: PATA-DE-VACA-ROXA E JABOTICABA)
- ARBUSTO (SUGESTÃO: IXORIA, PINGO DE OURO, PODOCARPO)
- ARBUSTO ESTILO PALMEIRA (SUGESTÃO: CICA, PATA-DE-ELEFANTE)
- HERBÁCIA (SUGESTÃO: MOREIA, AGAVE,PENTA)
- VASO DE PLANTAS (SUGESTÃO: JASMÍM-ESTRELA, PALMEIRA-RÁFIA)
- GRAMA
- BRITA OU SEIXO BRANCO
- CASACA DE MADEIRA OU ARGILA EXPANDIDA
- P. E. PLANTA/ÁRVORE EXISTENTE
- BANCO DE MADEIRA
- BANCO BALANÇO DE MADEIRA

APROVAÇÕES:

Alisson Miguel
arquiteto e urbanista
+
THAISMACIEL
arquitetura e interiores

PROJETO PAISAGÍSTICO

ENDEREÇO:
QUADRA 502 NORTE, AV. LO 16, PALMAS - TO.

ÁREA DA CONSTRUÇÃO:
VER PROJETO ARQUITETÔNICO

PROPRIETÁRIO:
SESC - SERVIÇO SOCIAL DO COMÉRCIO

AUTOR DO PROJETO:
ALISSON MIGUEL DE SOUZA ABADIA CAU: A97721-7
ARQUITETO E URBANISTA

AUTOR DO PROJETO:
THAIS MACIEL CAU: 190856-1
ARQUITETA E URBANISTA

RESPONSÁVEL TÉCNICO:

CONTEÚDO:
DETALHES
CORTES

ESCALA:	DATA:	DESENHO:	PRANCHA:
INDICADO	SET/2018		2/2