


VISTA SUPERIOR - GERADOR
ESCALA 1:100

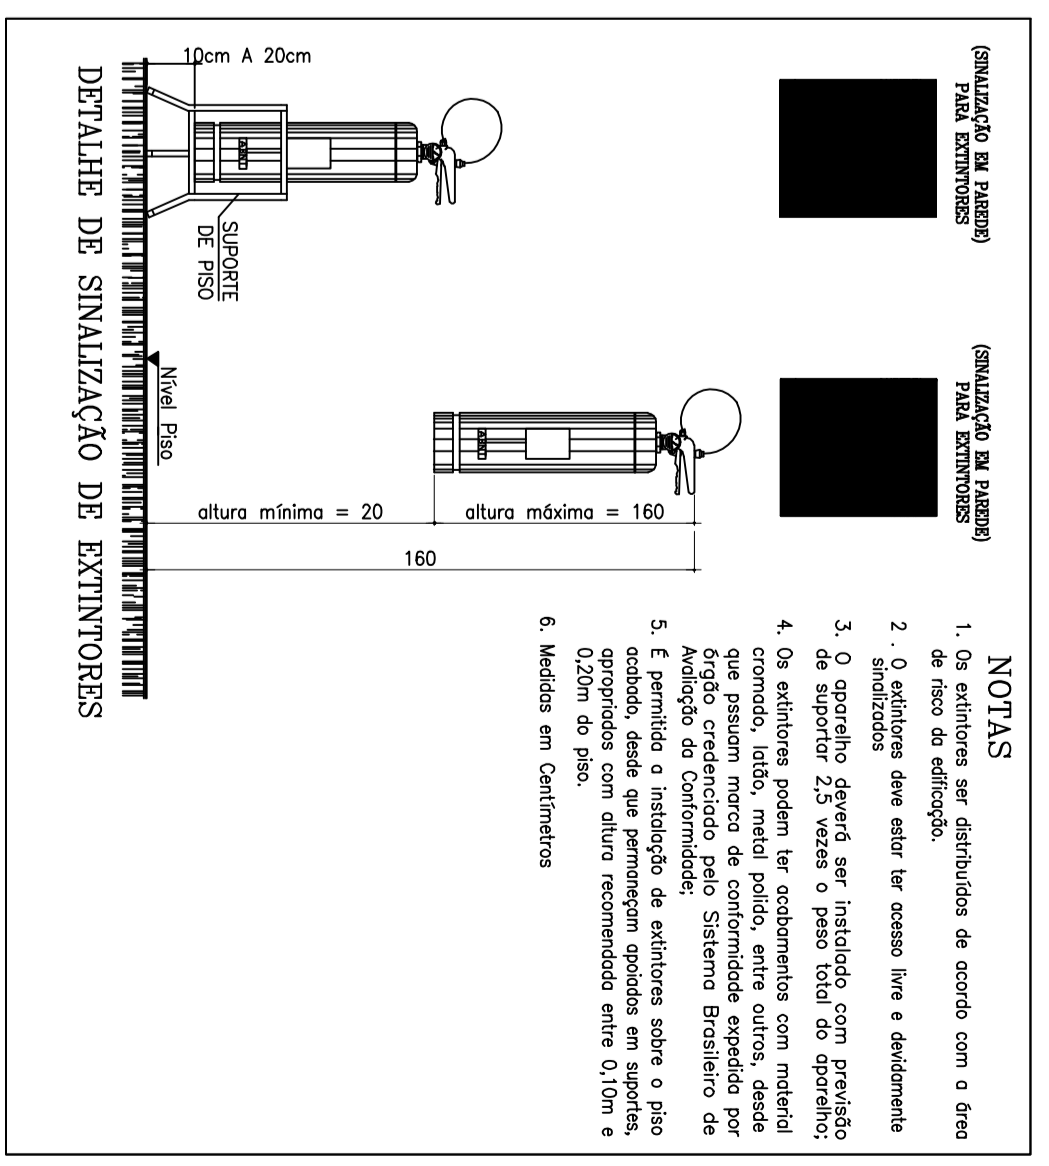


- NOTAS**
- LEGENDA**
- ▲ EXTINTOR PORTÁTIL COM CARGA DE PÓ TC⁺ CAPACIDADE = 6 kg - INSTALADO EM PAREDE
 - ▲ EXTINTOR PORTÁTIL COM CARGA DE PÓ TC⁺ CAPACIDADE = 12 kg - INSTALADO EM SUPORTE (MPF)

Aprovações

PROJETO:

OBRA: CENTRO DE ATIVIDADES DE ARAGUAJINA
 PROPRIETÁRIO: SERVIÇO SOCIAL DO COMÉRCIO - SESC
 LOCAL: Rua Joaquim Gava, nº 95B II, Loteamento Jardim América - Araguaína - Tocantins

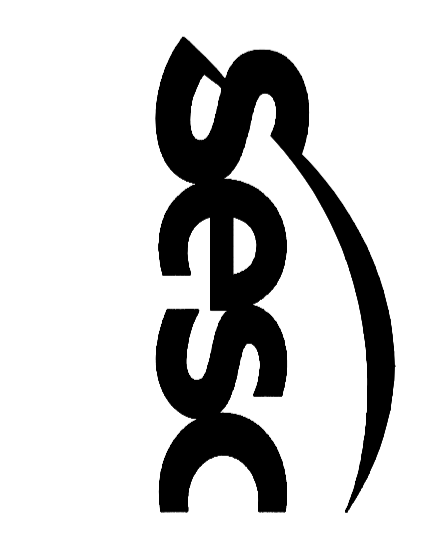

PROPRIETÁRIO: Serviço Social do Comércio - SESC
 Centro de Atividades de Araguaína - Loteamento Jardim América - Araguaína - Tocantins - 77801-2/0002 - 35

AUTOR DO PROJETO: Eng. Engenheiro João de Deus Pereira Fagundes
 CREA: 5851/75-GO

CO-AUTOR DO P: _____

FIRMA RESPONSÁVEL: _____

REVISÕES	ESCALA	DATA	VERSÃO
0	INICIAL	28/04/2019	
5.	DESENHISTA		ART
4.	LEITANTE P.		
3.			
2.			
1.			

SVP Engenharia

1/1

PROJETO INCÊNDIO